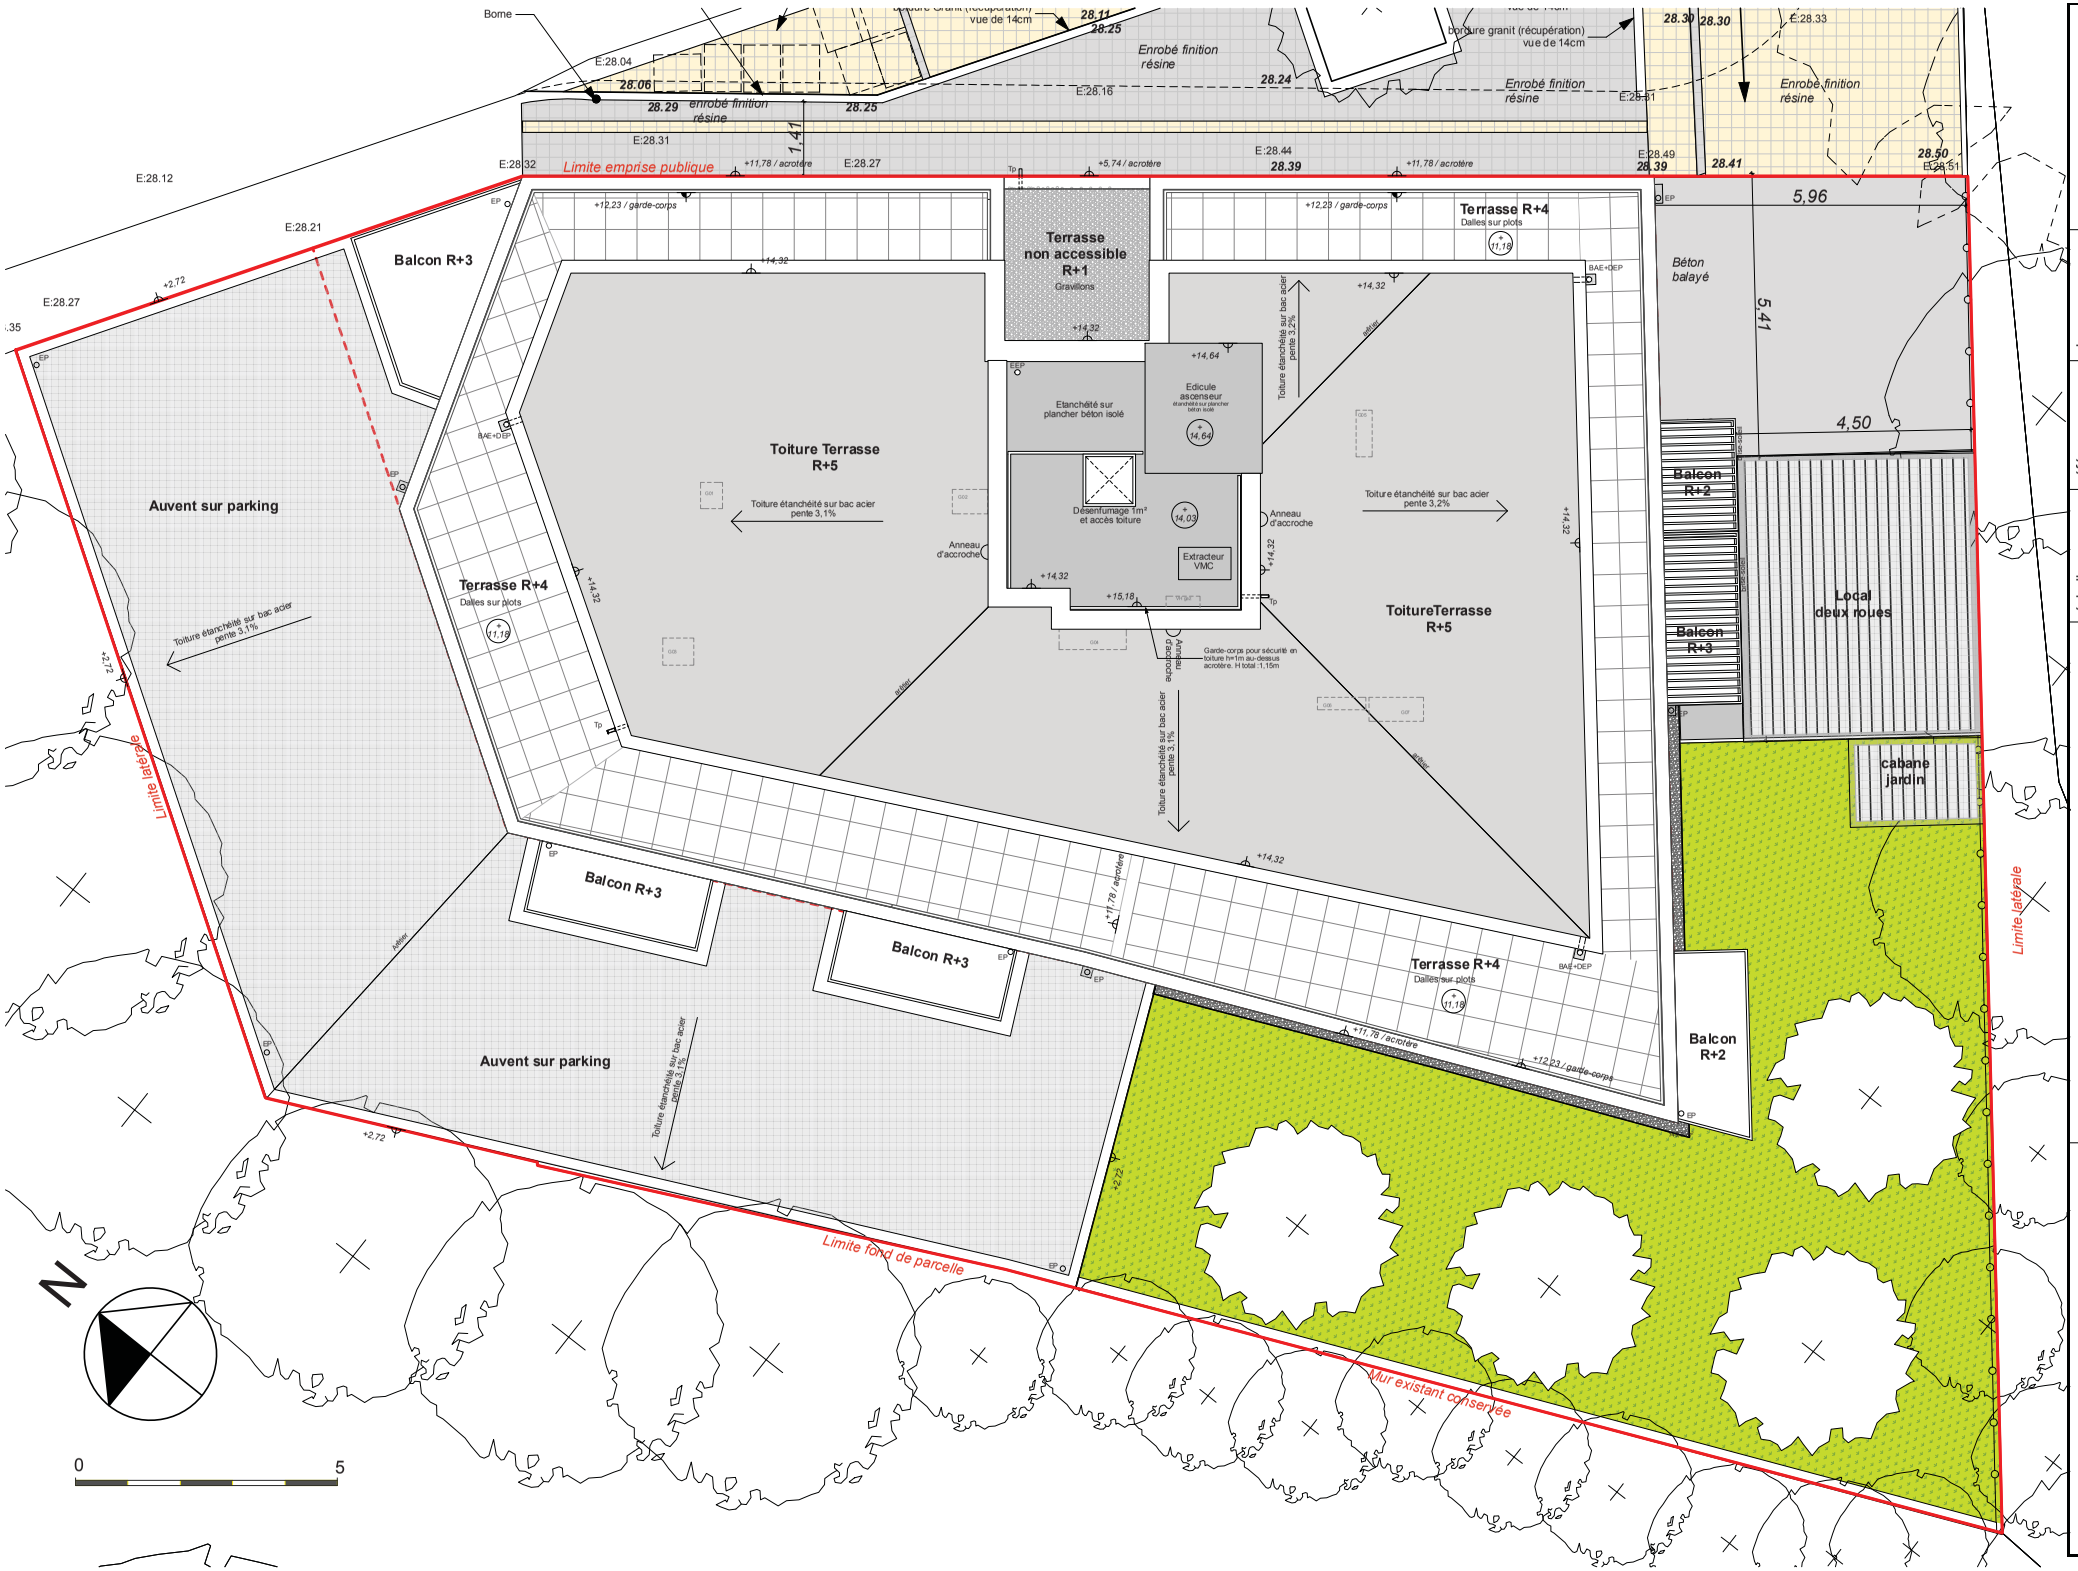

PADW
PELLEGRINO ASSOCIÉS DESIGN WORKSHOP
tél: 02 40 48 41 42
contact@pa-dw.fr

phase:	
référence: 1503-06MH	n° plan: 14.4
échelle: 1:104,03	date: 28/08/2018

LOGEMENTS : Rue du Moulin de la Halvêque

Plan MASSE

GHT Coopératives
Allée Jean Raulo BP 90069
44814 Saint-Herblain