


Bureau	7,7
Chambre 1 / PI	13,4
Entrée / PI	2,5
sde / wc	3,7
séjour / cuisine	27,3
TOTAL SURFACE HABITABLE	54,6 m²
Balcon	9,3
TOTAL SURFACE ANNEXE	9,3 m²

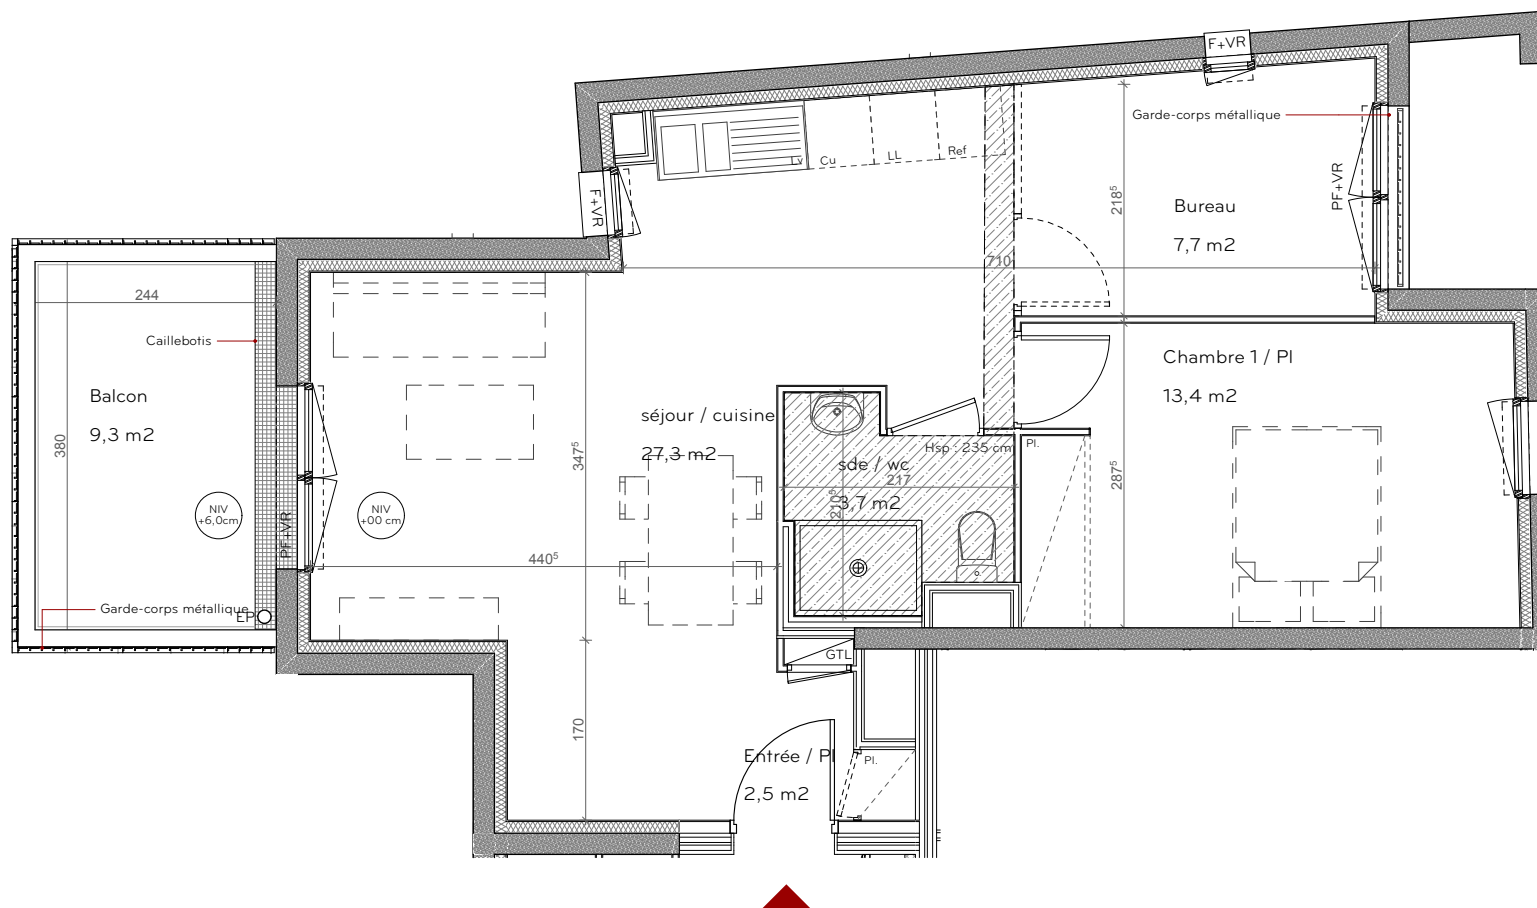

Hauteur sous plafond (Hsp) : 2,5 m

Légende :

F : Fenêtre sur allège vitrée
PF : Porte fenêtre
FA : Fenêtre sur allège maçonnée
EV : Evier
VRE : Volet roulant électrique
VR : Volet roulant
Ref : Réfrigérateur
CUI : Cuisinière
LL : Lave-linge
LV : Lave-vaisselle

: Soffite ou faux plafond + Hsp
 : Tableau électrique
 : Bouche de ventilation maçonnée
EP : Descente d'eau pluviale

NOTA : Ce plan est susceptible d'être modifié en fonction des nécessités techniques de la réalisation en ce qui concerne les dimensions libres et l'équipement. Les plans de mobilier, meubles et plans de travail ne sont placés qu'à titre indicatif.

0 1 2 3

