

**LYDEAL
 NANTES**

Reperage :



LOGEMENT	TYPE	ETAGE
205	T2b	R+2

PLACE DE STATIONNEMENT N° 7

TABLEAU DES SURFACES HABITABLES


Entrée	7,2
pl	0,5
SDE-WC	5,0
Cellier	2,6
Séjour- Cuisine	27,9
Chambre	12,3
Total	55,5 m²

SURFACE ANNEXE

Balcon	6.3 m ²
--------	--------------------

LEGENDES

	Plafond, solite	PF: porte-fenêtre ouvrant à la française
	Tableau électrique	LV : lave vaisselle
	Chaudière	LL : lave linge
	Gaine technique	CUI : cuisinière
		R : frigo
		all : allège
		EEP : évacuation des eaux pluviales
		HSP.L : hauteur sous plafond
		PP: porte pleine

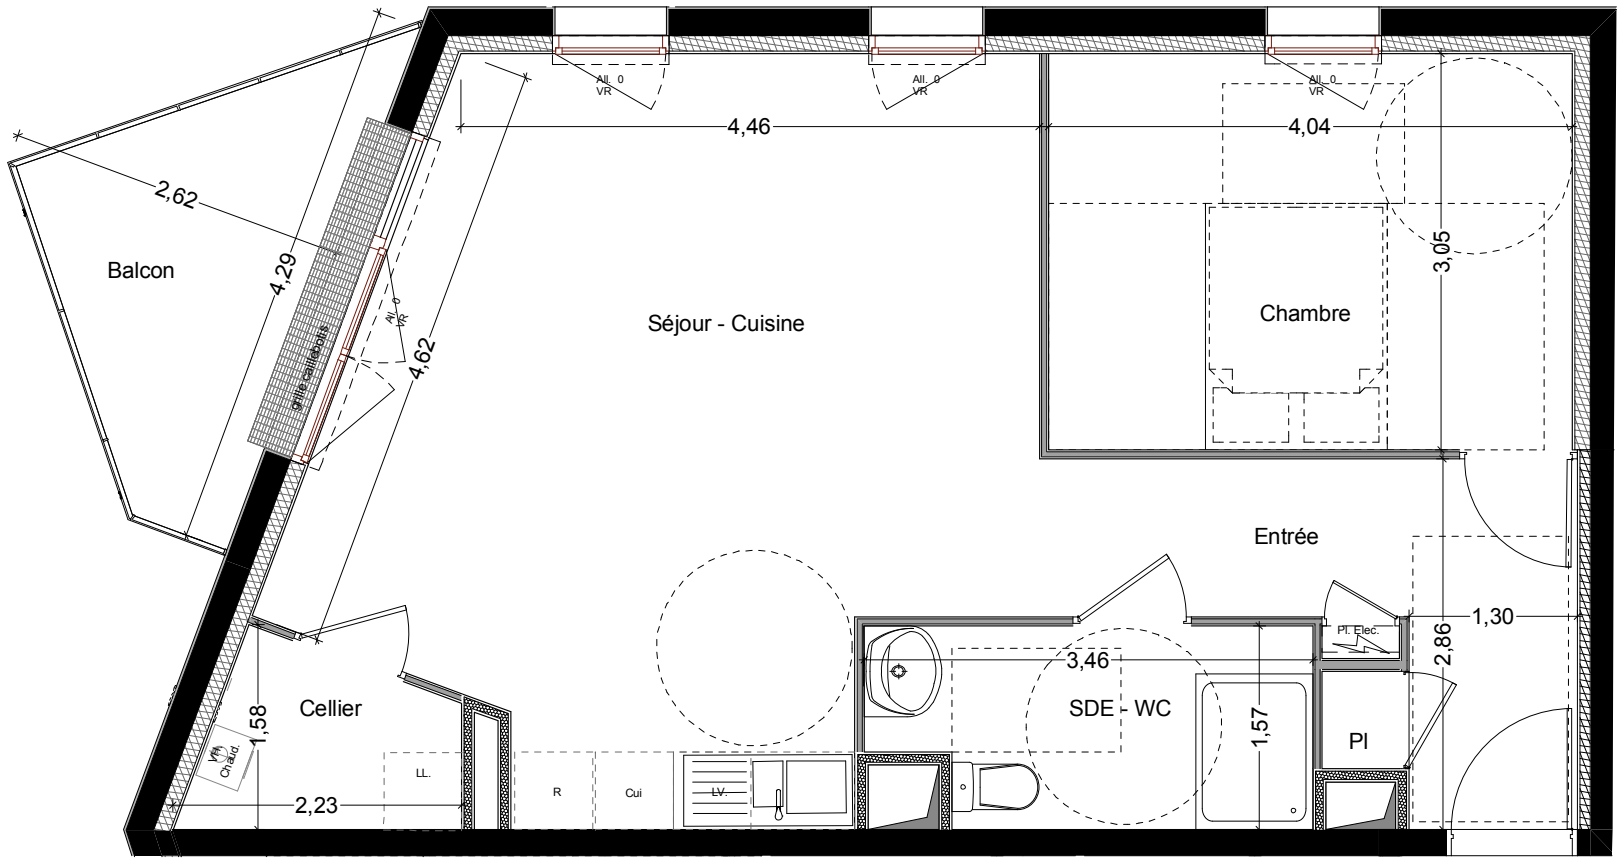

Nota: Des modifications sont susceptibles d'être apportées à ce plan en fonction des nécessités techniques ou réglementaires de la réalisation. Ces ajustements peuvent concerner l'organisation du logement, ses surfaces, les dimensions des pièces et les types d'équipements. Les surfaces et hauteurs sous plafond indiquées sont approximatives.