




LES LOGGIAS DE CLISSON

ATTYQUE SCCV LES LOGGIAS DE CLISSON
8 Rue Curie
44000 Nantes

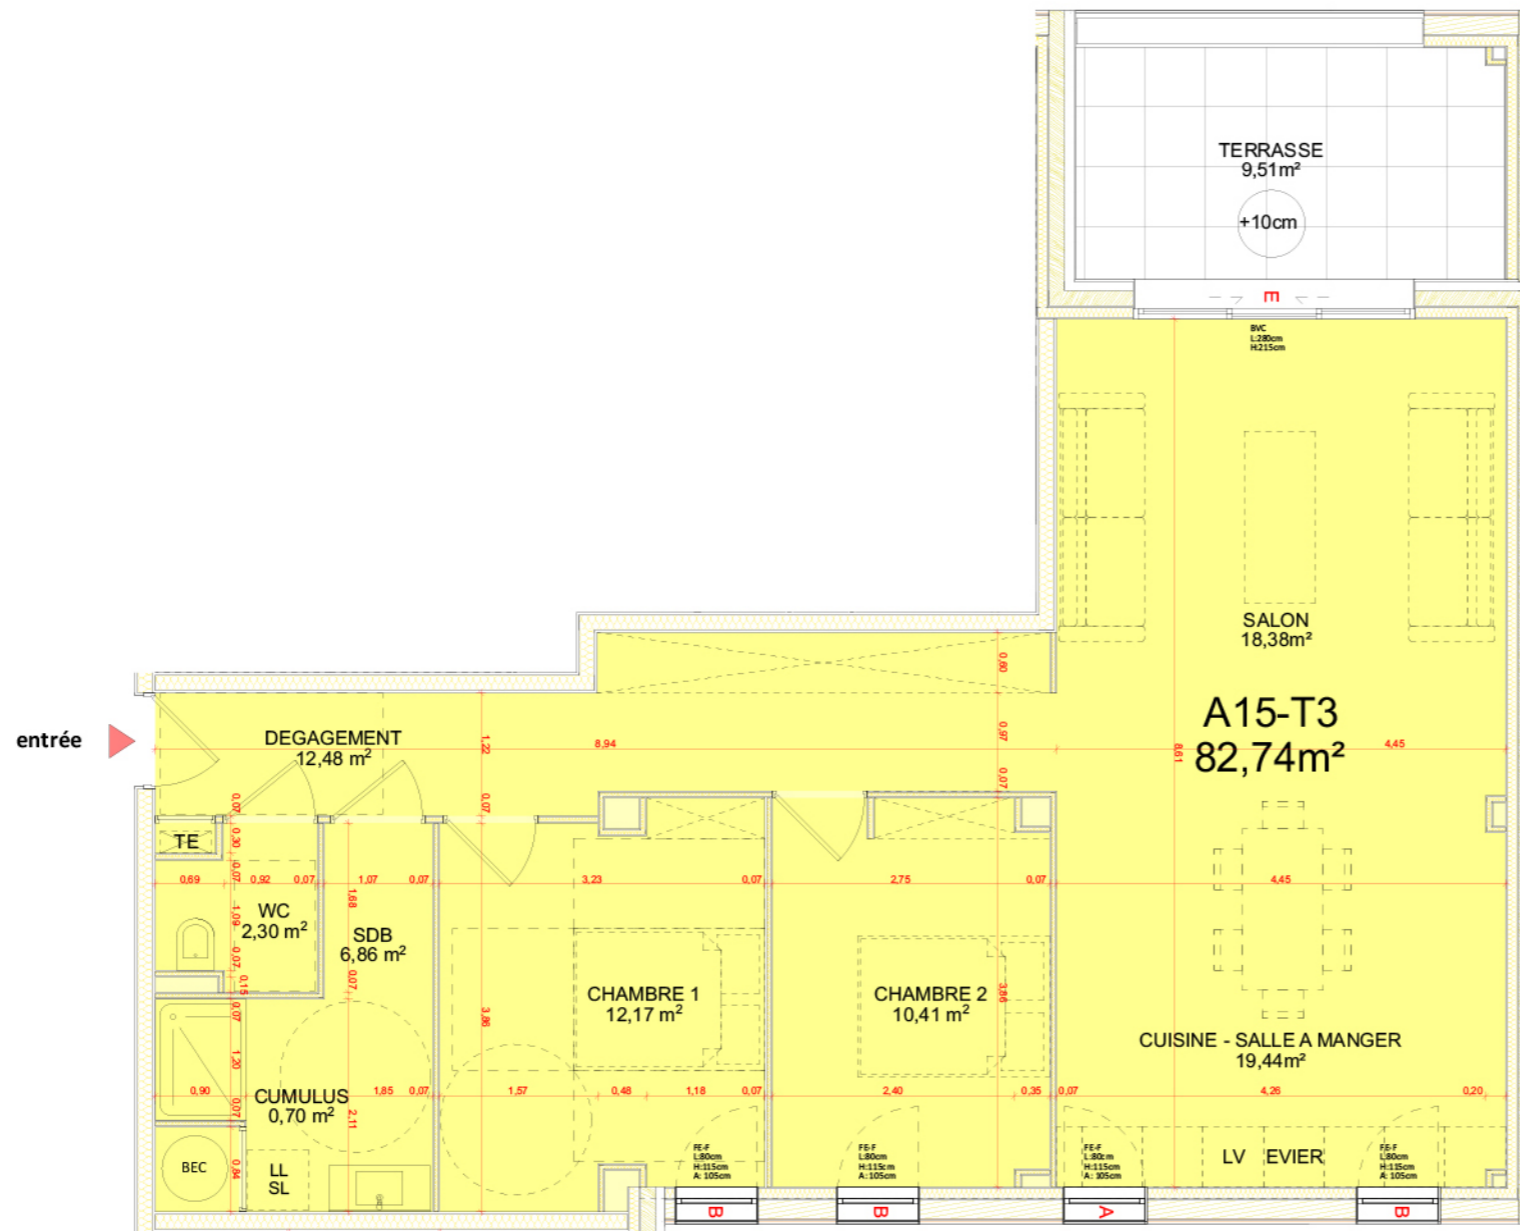

PLAN DU LOGEMENT

LOGEMENT: A 15	NIVEAU: 1er étage	TYPE: T3
--------------------------	-----------------------------	--------------------

SURFACES	HABITABLES
dégagement	12,48m ²
cumulus	0,70m ²
WC	2,30m ²
SDB	6,86m ²
cuisine - salle à manger	19,44m ²
salon	18,38m ²
chambre 1	12,17m ²
chambre 2	10,41m ²
SURFACES	82,74m²
TERRASSE	9,51m²

NOTA:
Le présent document est établi sur la base du dossier de permis de construire et pourra nécessiter des adaptations dimensionnelles, techniques et d'organisation afin de répondre aux contraintes induites par les études détaillées d'exécution. Les poutres, poteaux, soffites et faux plafonds n'apparaissent pas systématiquement. Les éléments de mobiliers, meubles, plan de travail et d'équipements, ne sont placés qu'à titre indicatif.

NOTA:
FE-F: fenêtre à la française L: largeur fenêtre H: hauteur fenêtre A: assise fenêtre
FE-C: fenêtre coulissante L: largeur fenêtre H: hauteur fenêtre A: assise fenêtre
BVC: baie vitrée coulissante L: largeur fenêtre H: hauteur fenêtre
PF: porte fenêtre L: largeur porte H: hauteur porte
TE: tableau électrique
BEC: ballon eau chaude
IMPLANTATION DES RADIATEURS A DEFINIR

0m 0.5m 1m

Éch.: 1/75ème

KAPLA Architectes
MAITRISE D'OEUVRE:
SAS KAPLA Architectes
POIZAT Géry
12 Place Fernand Lafargue
33000 Bordeaux
tél: 06.69.30.75.15
mail: gerypoizat.archi@outlook.fr

DATE D'ETABLISSEMENT DU PLAN: 07-05-2021