


LES LOGGIAS DE CLISSON

ATTYQUE SCCV LES LOGGIAS DE CLISSON
 8 Rue Curie
 44000 Nantes

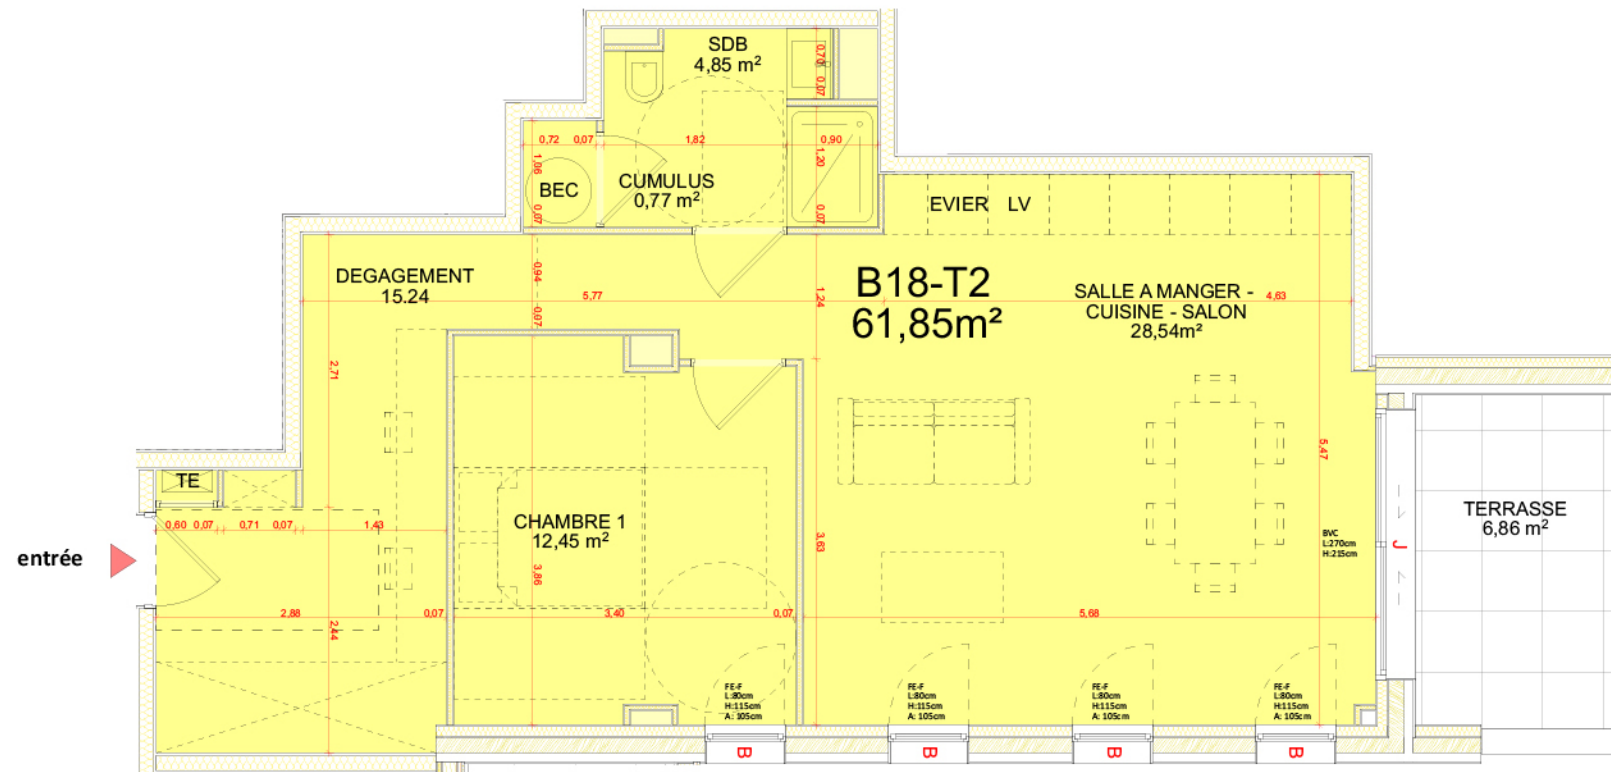

PLAN DU LOGEMENT

| | | |
|--------------------------|-----------------------------|--------------------|
| LOGEMENT: B 18 | NIVEAU: 1er étage | TYPE: T2 |
|--------------------------|-----------------------------|--------------------|

| SURFACES | HABITABLES |
|----------------------------------|---------------------------|
| dégagement | 15,24m ² |
| SDB | 4,85m ² |
| cumulus | 0,77m ² |
| salle à manger - cuisine - salon | 28,54m ² |
| chambre 1 | 12,45m ² |
| SURFACES | 61,85m² |
| TERRASSE | 6,86m² |

NOTA:
 Le présent document est établi sur la base du dossier de permis de construire et pourra nécessiter des adaptations dimensionnelles, techniques et d'organisation afin de répondre aux contraintes induites par les études détaillées d'exécution. Les poutres, poteaux, soffites et faux plafonds n'apparaissent pas systématiquement. Les éléments de mobiliers, meubles, plan de travail et d'équipements, ne sont placés qu'à titre indicatif.

NOTA:
 FE-F: fenêtre à la française L: largeur fenêtre H: hauteur fenêtre A: assise fenêtre
 FE-C: fenêtre coulissante L: largeur fenêtre H: hauteur fenêtre A: assise fenêtre
 BVC: baie vitrée coulissante L: largeur fenêtre H: hauteur fenêtre
 PF: porte fenêtre L: largeur porte H: hauteur porte
 TE: tableau électrique
 BEC: ballon eau chaude
 IMPLANTATION DES RADIATEURS A DEFINIR

0m 0.5m 1m

Éch.: 1/75ème

KAPLA Architectes
 MAITRISE D'OEUVRE:
 SAS KAPLA Architectes
 POIZAT Géry
 12 Place Fernand Lafargue
 33000 Bordeaux
 tél: 06.69.30.75.15
 mail: gerypoizat.archi@outlook.fr

DATE D'ETABLISSEMENT DU PLAN: 07-05-2021