




LES LOGGIAS DE CLISSON

ATTYQUE SCCV LES LOGGIAS DE CLISSON
8 Rue Curie
44000 Nantes

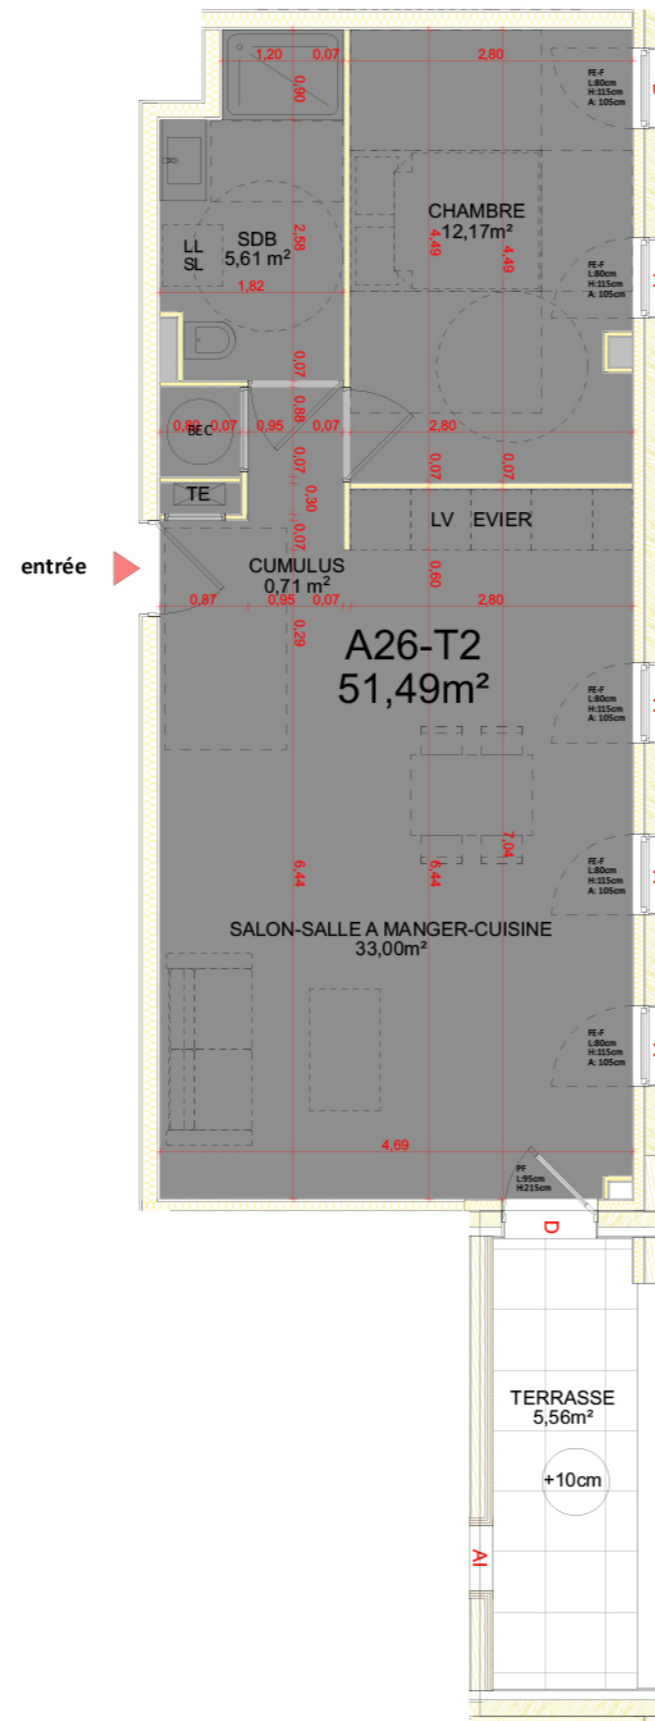

PLAN DU LOGEMENT

LOGEMENT: A 26	NIVEAU: 2 ^{ème} étage	TYPE: T2
--------------------------	--	--------------------

SURFACES	HABITABLES
cumulus	0,71m ²
SDB	5,61m ²
salon - cuisine - salle à manger	33,00m ²
chambre	12,17m ²
SURFACES	51,49m²
TERRASSE	5,56m²

NOTA:

Le présent document est établi sur la base du dossier de permis de construire et pourra nécessiter des adaptations dimensionnelles, techniques et d'organisation afin de répondre aux contraintes induites par les études détaillées d'exécution. Les poutres, poteaux, soffites et faux plafonds n'apparaissent pas systématiquement. Les éléments de mobiliers, meubles, plan de travail et d'équipements, ne sont placés qu'à titre indicatif.

NOTA:

FE-F: fenêtre à la française L: largeur fenêtre H: hauteur fenêtre A: assise fenêtre	FE-C: fenêtre coulissante L: largeur fenêtre H: hauteur fenêtre A: assise fenêtre	BVC: baie vitrée coulissante L: largeur fenêtre H: hauteur fenêtre	PF: porte fenêtre L: largeur porte H: hauteur porte	TE: tableau électrique BEC: ballon eau chaude IMPLANTATION DES RADIATEURS A DEFINIR
---	--	--	---	---

0m 0.5m 1m

Éch.: 1/75^{ème}

KAPLA
Architectes

MAITRISE D'OEUVRE:
SAS KAPLA Architectes
POIZAT Géry
12 Place Fernand Lafargue
33000 Bordeaux
tél: 06.69.30.75.15
mail: gerypoizat.archi@outlook.fr

DATE D'ETABLISSEMENT DU PLAN: 07-05-2021