




**RESIDENCE HELIOS**  
ENSEMBLE DE 45 LOGEMENTS

**LOT VL.3B**  
ZAC ERDRE-PORTERIE  
RUE RAYMONDE GUERIF



ALLEE JEAN RAULO  
44800 SAINT HERBLAIN  
02 40 85 46 78

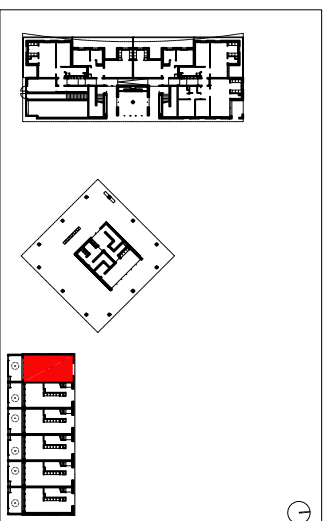



**BATIMENT C**  
Maison duplex de 4 pièces  
n° C01

ENTREE	2,12 m <sup>2</sup>
SEJOUR	18,45 m <sup>2</sup>
CUISINE / SAM	15,50 m <sup>2</sup>
CHAMBRE 1	10,05 m <sup>2</sup>
CHAMBRE 2	9,15 m <sup>2</sup>
CHAMBRE 3	9,04 m <sup>2</sup>
SALLE D'EAU / WC	6,23 m <sup>2</sup>
SALLE DE BAIN / WC	5,08 m <sup>2</sup>
LT	1,08 m <sup>2</sup>
DEGAGEMENT	2,98 m <sup>2</sup>
<b>SURFACE TOTALE HABITABLE</b>	<b>79,68 m<sup>2</sup></b>
COUR	14,84 m <sup>2</sup>

LL	LAVÉ-LINGE	C	BLOC CUISSON
LV	LAVÉ-VAISSELLE	F	REFRIGERATEUR
CH	CHAUDIERE	TE	TABLEAU ELECTRIQUE
PF	PORTE FENETRE	BVC	BAIE VITREE COULISSANTE
F	FENETRE	VR	VOLET ROLANT
FX	FENETRE FIXE	VM	VITRAGE MARTELE
		GR	GRILLE ACIER - CALLEBOTIS

Echelle	0 0,5 1m	Date	10/2021	Indice :	B
---------	----------	------	---------	----------	---

**MATRE D'OEUVRE BOURBOUZE & GRANDORGE**

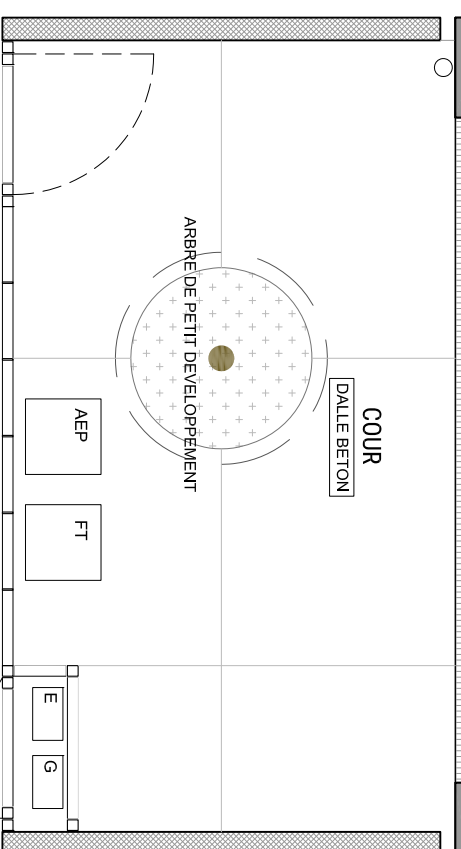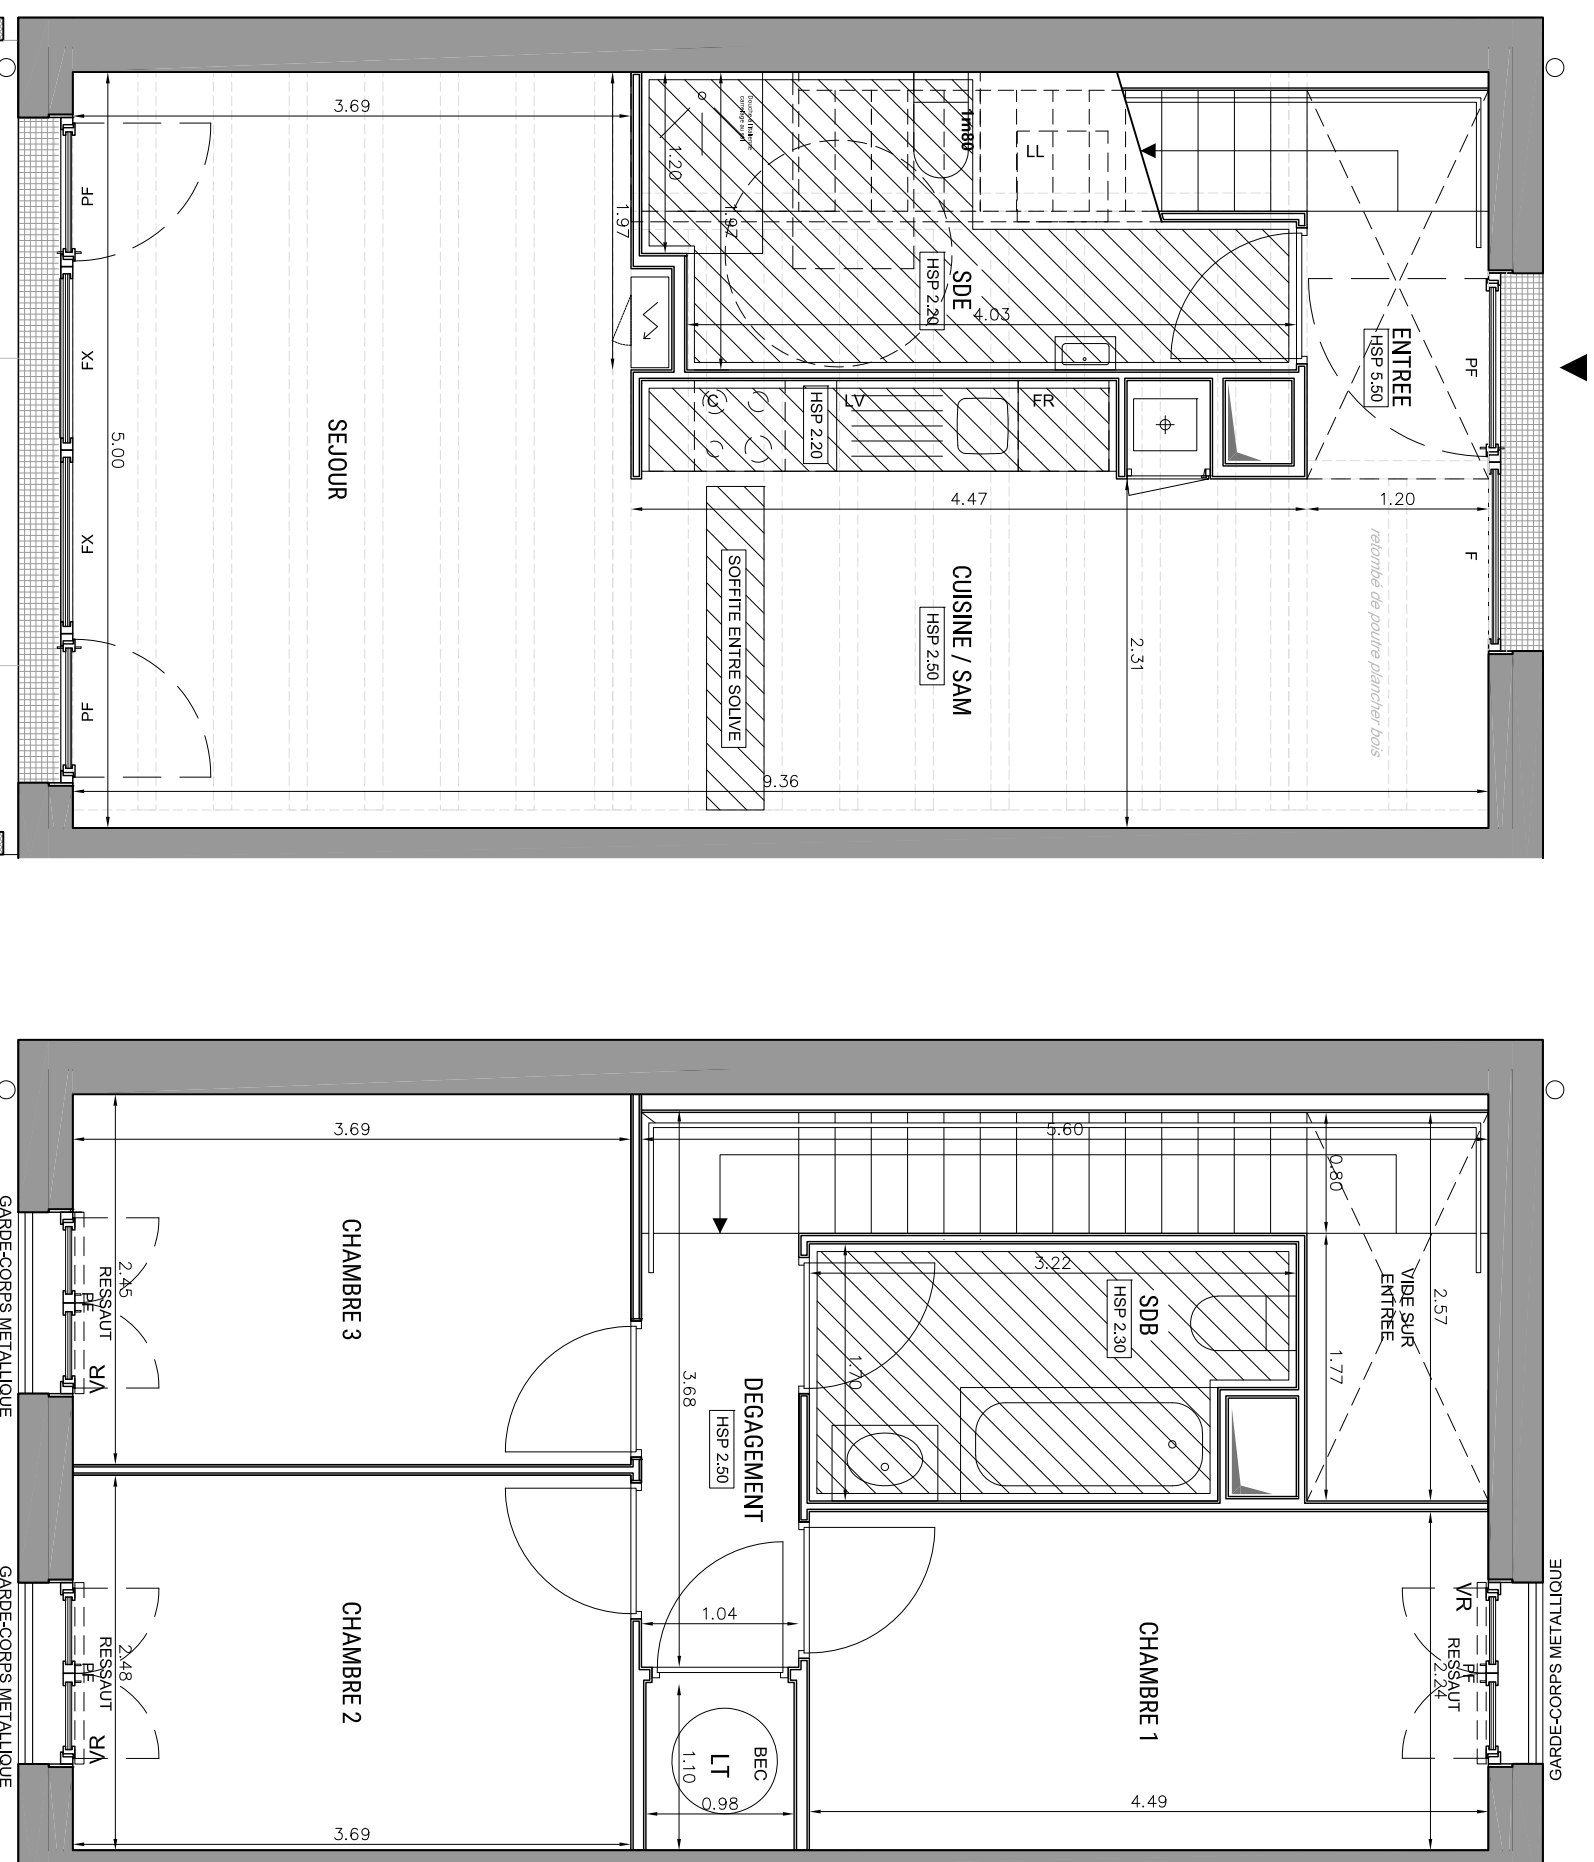

DES MODIFICATIONS SONT SUSCEPTIBLES D'ETRE APPORTEES A CE PLAN EN FONCTION DES NECESSITES TECHNIQUES OU REGLEMENTAIRES DE LA REALISATION, TANT EN CE QUI CONCERNE LES DIMENSIONS LIBRES, QUE L'EQUIPEMENT, LES SURFACES, LES HAUTEURS SOUS PLAFOND ANSSI QUE LES HAUTEURS DE SEIUS OU D'ALLEGES INDIQUEES SONT APPROXIMATIVES. LES NETOMBRES, SOFFITES, FAUX-PLAFONDS, TRAPPES DE VISITES, ANSSI QUE L'EMPLACEMENT DES DESCENTES D'EAUX PLUVIALES, DES EQUIPEMENTS SANITAIRES, CANNALISATIONS NE SONT PAS TOUS REPRESENTES OUI LE SONT A TITRE INDICATIF. TOLERANCE SURFACE 4%