


JOÏA ÎLE DE NANTES

BATI-NANTES
BÂTISSEURS D'AVENIR



a six
ares
LABEL IMMOBILIER CRÉATIF

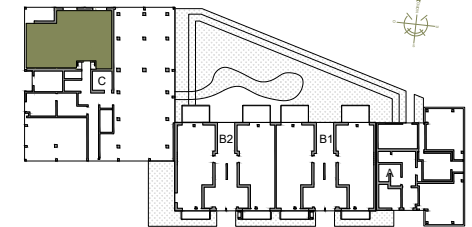

N° D'APPT.	TYPE	NIV.
C. 001	T4	0
SURFACES HABITABLES/B.R.S.		
Entrée		8.12 m ²
Séjour/Cuisine + Pl		28.29 m ²
Chambre 01		15.54 m ²
Chambre 02		12.22 m ²
Chambre 03		9.83 m ²
Salle de bain		4.37 m ²
Salle d'eau/WC		6.14 m ²
Wc		1.38 m ²
		85.89 m²
Loggia		7.09 m ²

NOTA: Le présent plan exprime les dispositions générales du logement susceptibles d'adaptations techniques, de dimensions et d'organisation en fonction de nécessités techniques de réalisation. Les équipements ménagers (notés LV, LL, SL, Cuisson et Froid) et le mobilier, indiqués en pointillés, ne sont pas fournis. Les poutres, poteaux, soffites et faux-plafond n'apparaissent pas systématiquement.

LEGENDE

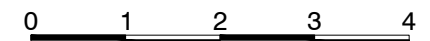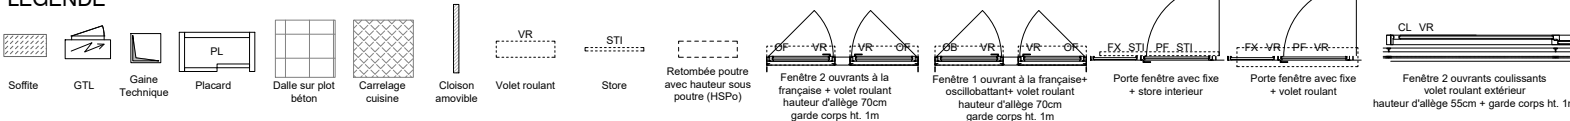

PLAN DE VENTE
Edition : 12/05/2021

Indice: A