

PLAN DE COMMERCIALISATION




SILVA

ILOT BS6b - ZAC CHAMP DE MANOEUVRE
29 LOGEMENTS




10 boulevard Charles
Gautier,
44800 Saint Herblain

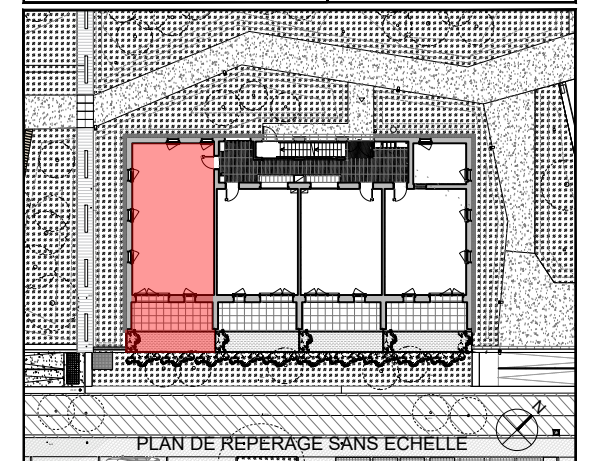

PLAN DE REPERAGE SANS ECHELLE

BATIMENT	LOGEMENT	NIVEAU	TYPE
A	A04(adapté)	RDC	T3
PIECES		SURFACES (m²)	
Entrée		9.7	
Séjour + Cuisine		24.5	
Chambre 1		12.5	
Chambre 2		12.0	
S. d'eau		4.3	
WC		1.3	
Loggia		13.1	
Jardin		9.4	
TOTAL		64.3	

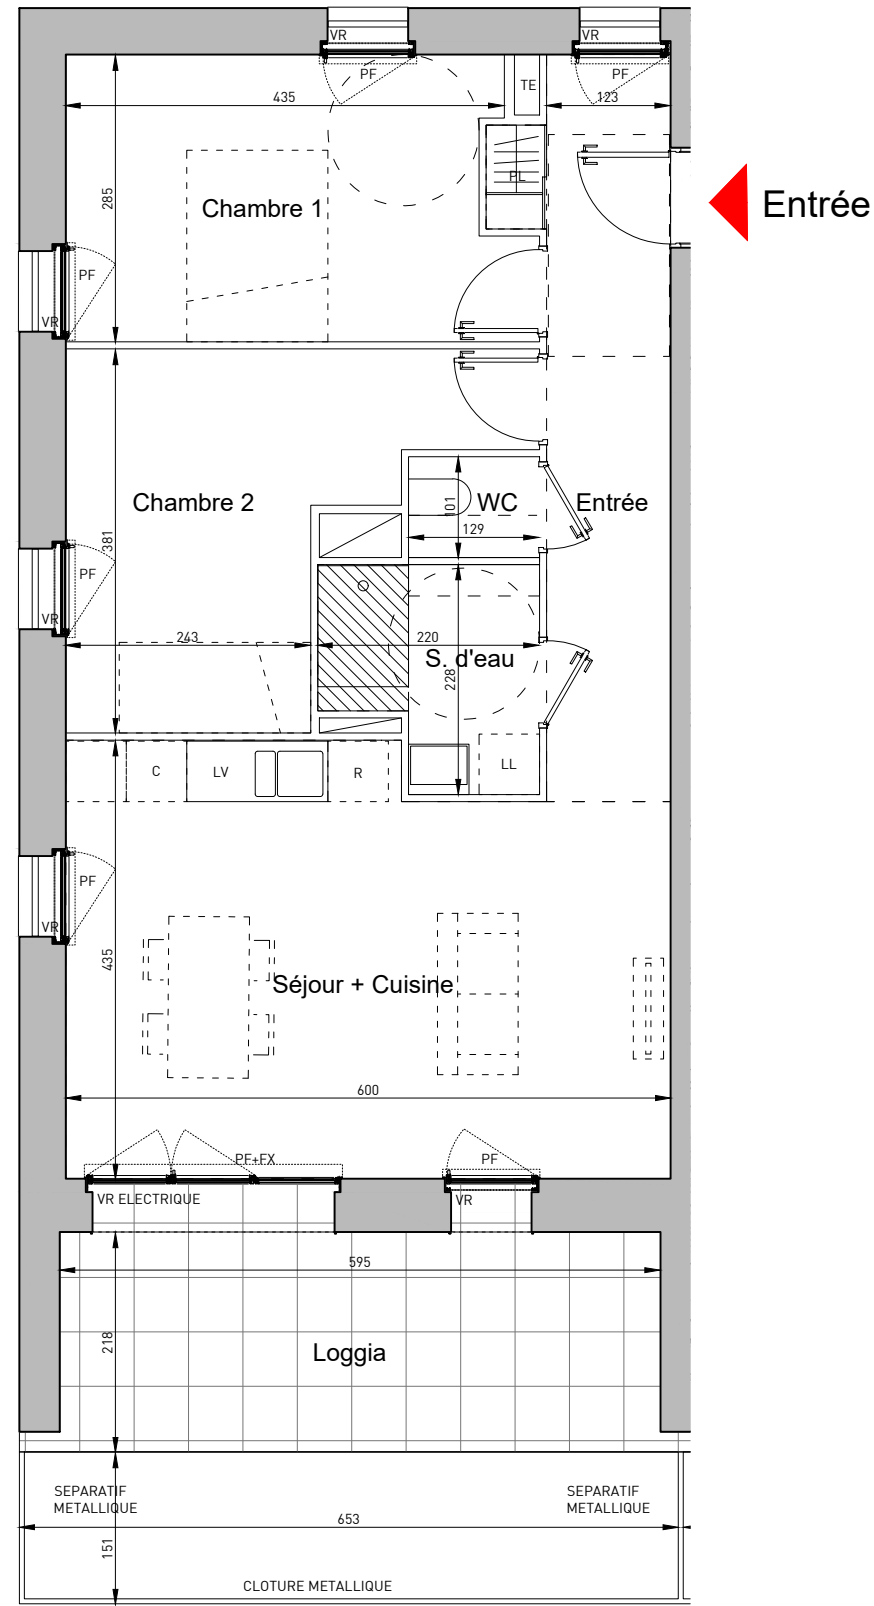

C	CUISSON	VR	VOLET ROULANT
R	REFRIGERATEUR	FX	FENETRE FIXE
LL	LAVE-LINGE	PF	PORTE FENETRE
LV	LAVE-VAISSELLE	AVF	ALLEGE VITREE FIXE
□	GAINTECHNIQUE	+ OB	+ OSCILLO BATTANT
		PL	PLACARD AMENAGE
		TE	TABLEAU ELECTRIQUE

	FAUX-PLAFOND OU SOFFITE
--	----------------------------



INDICE : 1 25 / 09 / 2023

Le présent plan exprime les dispositions générales de l'appartement susceptibles d'adaptation technique, de dimension et d'organisation en fonction des nécessités techniques de réalisation. Les côtes et les surfaces peuvent subir des modifications mineures lors de l'élaboration des plans d'exécution. Les poutres, poteaux, soffites et faux-plafonds, n'apparaissent pas systématiquement. La surface des placards est comprise dans la surface des pièces attenantes. L'aménagement de la cuisine est donné à titre indicatif.