

PLAN DE COMMERCIALIZATION




SILVA

ILOT BS6b - ZAC CHAMP DE MANOEUVRE
29 LOGEMENTS




10 boulevard Charles
Gautier,
44800 Saint Herblain

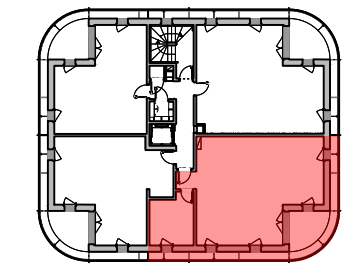

PLAN DE REPERAGE SANS ECHELLE

BATIMENT	LOGEMENT	NIVEAU	TYPE
C	C13	R+1	T4
PIECES		SURFACES (m²)	
Entrée		5.7	
Séjour + Cuisine		29.4	
Chambre 1		12.0	
Chambre 2		9.4	
Chambre 3		11.7	
S. d'eau		4.2	
WC		1.5	
Buanderie		1.9	
TOTAL		75.8	
Loggia		19.7	

INDICE : 1 25 / 09 / 2023
Le présent plan exprime les dispositions générales de l'appartement susceptibles d'adaptation technique, de dimension et d'organisation en fonction des nécessités techniques de réalisation. Les côtes et les surfaces peuvent subir des modifications mineures lors de l'élaboration des plans d'exécution. Les poutres, poteaux, soffites et faux-plafonds, n'apparaissent pas systématiquement. La surface des placards est comprise dans la surface des pièces attenantes. L'aménagement de la cuisine est donné à titre indicatif.

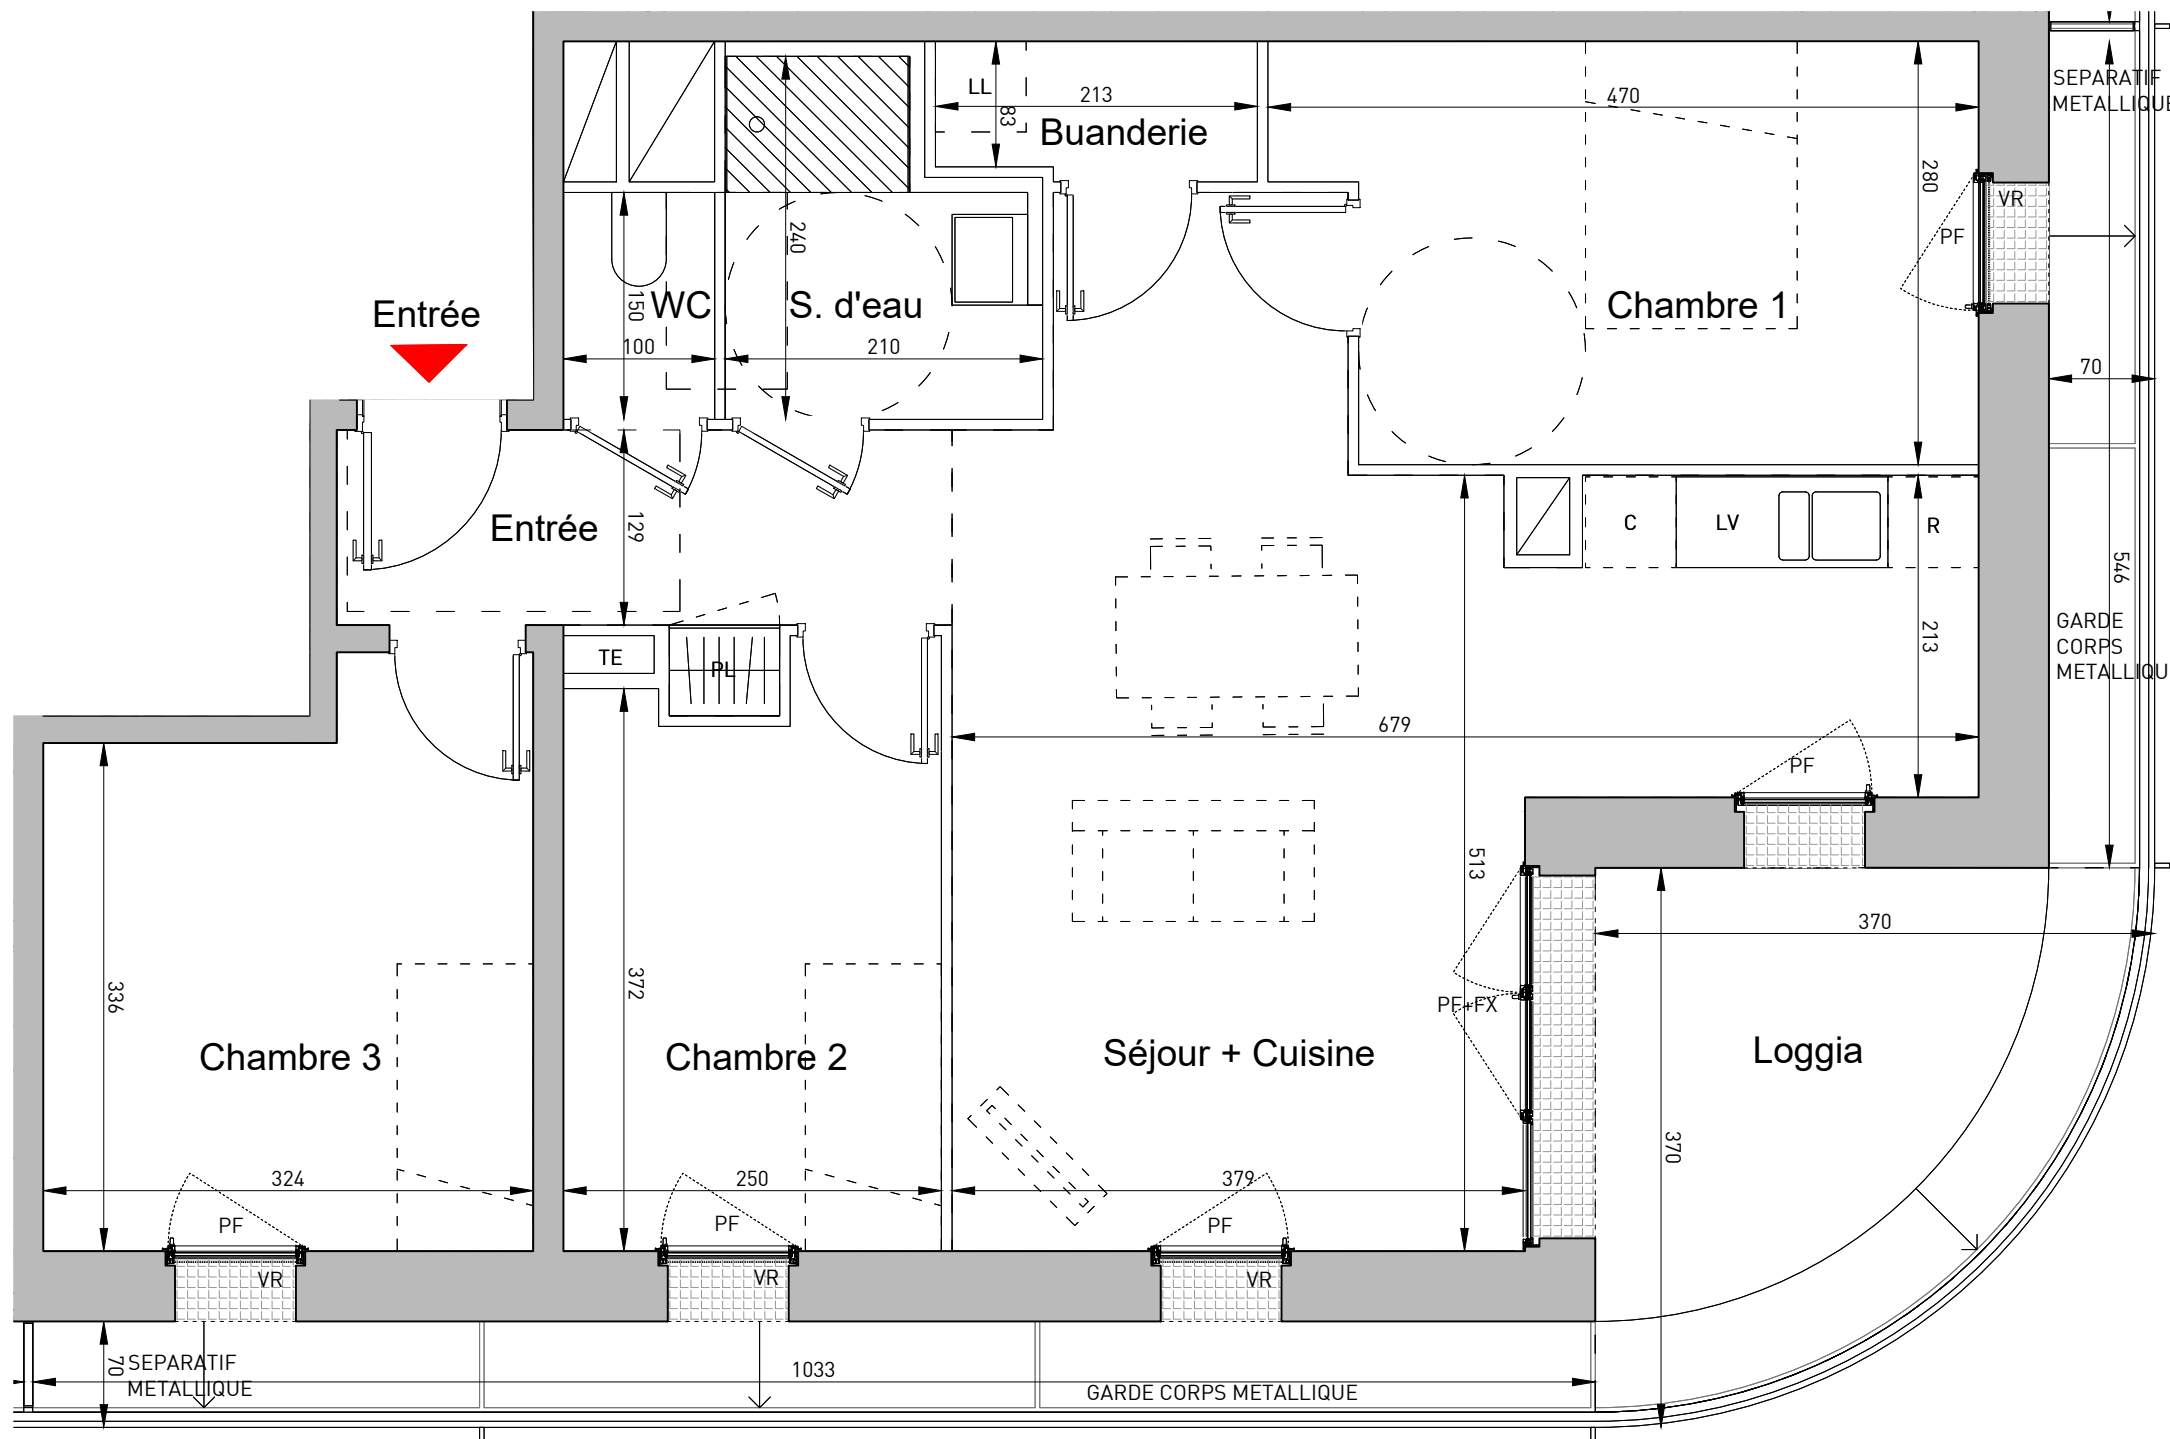

C	CUISON	VR	VOLET ROULANT	FAUX-PLAFOND
R	REFRIGERATEUR	FX	FENETRE FIXE	OU SOFFITE
LL	LAVE-LINGE	PF	PORTE FENETRE	
LV	LAVE-VAISSELLE	AVF	ALLEGE VITREE FIXE	
□	GAINTE TECHNIQUE	+ OB	+ OSCILLO BATTANT	
		PL	PLACARD AMENAGE	
		TE	TABLEAU ELECTRIQUE	

