




RESIDENCE HELIOS
ENSEMBLE DE 45 LOGEMENTS

LOT VL.3B
ZAC ERDRE-PORTERIE
RUE RAYMONDE GUERIE

MFLA GHT
Construction de qualité

ALLEE JEAN RAULO
44800 SAINT HERBLAIN
02 40 85 46 78

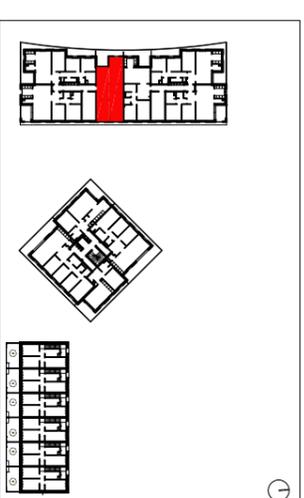


BATIMENT A
Appartement de 3 pièces
n° A13 au R+1

ENTREE	9,28 m²
SEJOUR	18,73 m²
CUISINE	5,38 m²
CHAMBRE 1	12,15 m²
CHAMBRE 2	9,06 m²
BUANDERIE	1,15 m²
WC	1,94 m²
SALLE DE BAIN	4,57 m²
DEGAGEMENT	3,04 m²
	- m²
	- m²
SURFACE TOTALE HABITABLE	65,30 m²
BALCON	12,99 m²
	- m²
	- m²

Echelle Date 10/2021 Indice : B

MATRE D'OEUVRE BOURBOUZE & GRANDORGE

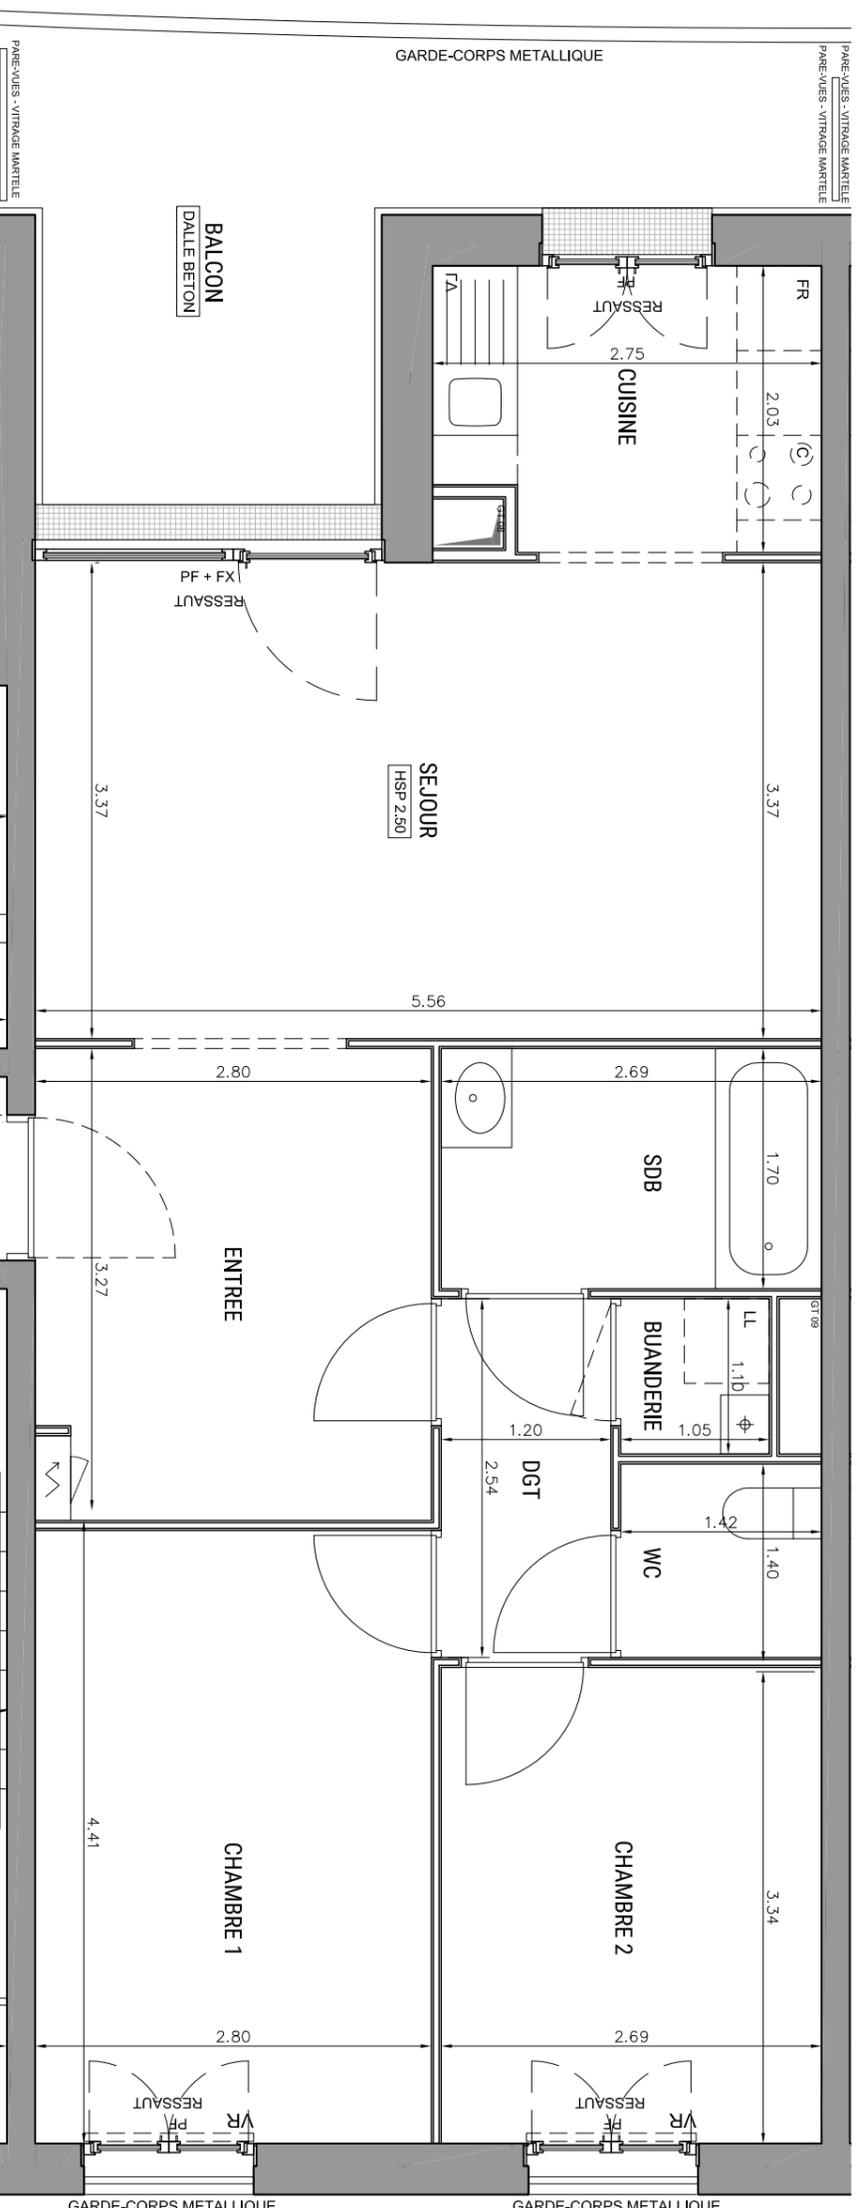

1

LEGENDE

LL	LAVES-LINGE	C	BLOC CUISSON
LV	LAVE-VAISSELLE	F	REFRIGERATEUR
⊕	CHAUDIERE	~	TABLEAU ELECTRIQUE
⊕	PORTE FENETRE	BVC	BAIE VITREE COULISSANTE
F	FENETRE	VR	VOLET ROLANT
FX	FENETRE FIXE	VM	VITRAGE MARTELE
	FAUX-PLAFOND, SOFFITE		GRILLE ACIER - CALLEBOTIS
	IMPOSTE		