

PLAN DE COMMERCIALISATION




**RESIDENCE HELIOS**  
ENSEMBLE DE 45 LOGEMENTS

**LOT VL.3B**  
ZAC ERDRE-PORTERIE  
RUE RAYMONDE GUERIE



ALLEE JEAN RAULO  
44800 SAINT HERBLAIN  
02 40 85 46 78

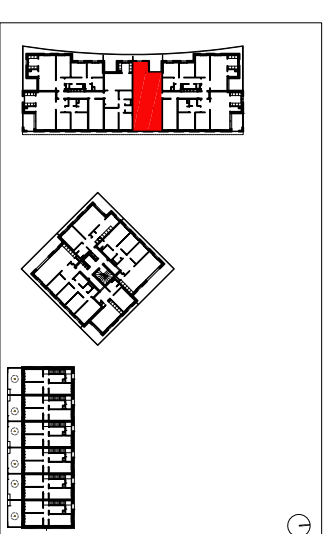


**BATIMENT A**  
Appartement de 3 pièces  
n° A14 au R+1

ENTREE	9,28 m <sup>2</sup>
SEJOUR	18,73 m <sup>2</sup>
CUISINE	5,38 m <sup>2</sup>
CHAMBRE 1	12,15 m <sup>2</sup>
CHAMBRE 2	9,06 m <sup>2</sup>
BUANDERIE	1,15 m <sup>2</sup>
WC	1,94 m <sup>2</sup>
SALLE DE BAIN	4,57 m <sup>2</sup>
DEGAGEMENT	3,04 m <sup>2</sup>
	- m <sup>2</sup>
	- m <sup>2</sup>
<b>SURFACE TOTALE HABITABLE</b>	<b>65,30 m<sup>2</sup></b>
BALCON	12,99 m <sup>2</sup>
	- m <sup>2</sup>
	- m <sup>2</sup>

Echelle	0 0,5 1m	Date	10/2021	Indice : B
---------	----------	------	---------	------------

MATRE D'OEUVRE BOURBOUZE & GRANDORGE

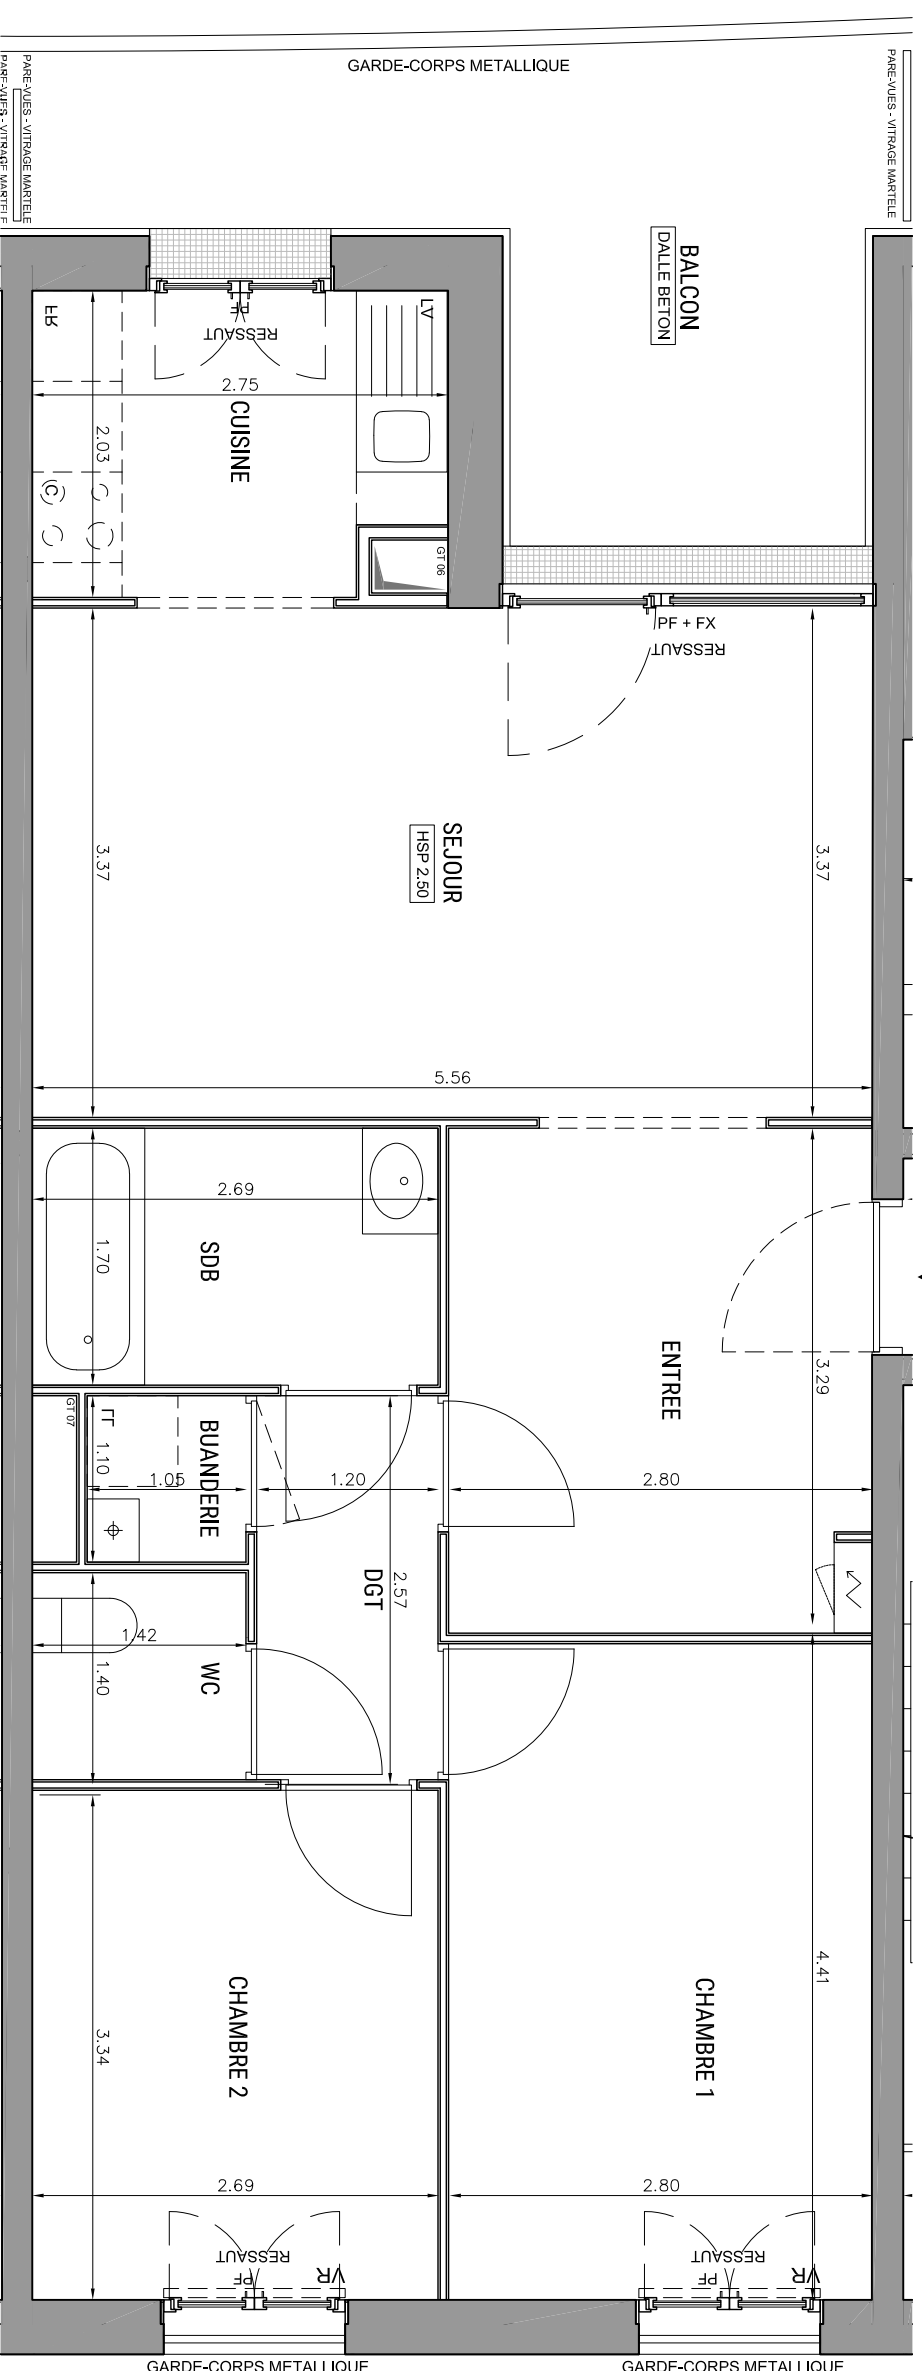

1

LEGENDE	
LL	LAVES-LINGE
LV	LAVE-VAISSELLE
⊕	CHAUDIERE
⊕	PORTE FENETRE
F	FENETRE
FX	FENETRE FIXE
C	BLOC CUISSON
F	REFRIGERATEUR
~	TABLEAU ELECTRIQUE
BVC	BAIE VITREE COULISSANTE
VR	VOLET ROLANT
VM	VITRAGE MARTELE
▨	GRILLE ACIER - CALLEBOTIS
---	IMPOSTE

DES MODIFICATIONS SONT SUSCEPTIBLES D'ETRE APPORTEES A CE PLAN EN FONCTION DES NECESSITES TECHNIQUES OU REGLEMENTAIRES DE LA REALISATION, TANT EN CE QUI CONCERNE LES DIMENSIONS LIBRES, QUE L'EQUIPEMENT. LES SURFACES, LES HAUTEURS SOUS PLAFOND ANSSI QUE LES HAUTEURS DE SEJUS OU D'ALLEGES INDIQUEES SONT APPROXIMATIVES. LES NETOMBRES, SOFTTES, FAUX-PLAFONDS, TRAPPES DE VISITES, ANSSI QUE L'EMPLACEMENT DES DESCENTES D'EAUX PLUVIALES, DES EQUIPEMENTS SANITAIRES, CANALISATIONS NE SONT PAS TOUS REPRESENTES OUI LE SONT A TITRE INDICATIF. TOLERANCE SURFACE 4%