




RESIDENCE HELIOS
ENSEMBLE DE 45 LOGEMENTS

LOT VL.3B
ZAC ERDRE-PORTERIE
RUE RAYMONDE GUERIF



ALLEE JEAN RAULO
44800 SAINT HERBLAIN
02 40 85 46 78

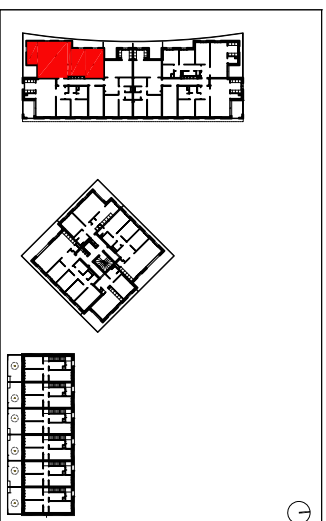


BATIMENT A
Appartement de 4 pièces
n° A22 au R+2

ENTREE	4,37 m ²
SEJOUR	23,73 m ²
CUISINE	5,61 m ²
CHAMBRE 1	12,37 m ²
CHAMBRE 2	9,01 m ²
CHAMBRE 3	9,02 m ²
SALLE D'EAU	2,36 m ²
SALLE DE BAIN	5,26 m ²
WC	1,72 m ²
ARRIERE CUISINE	2,55 m ²
DEGAGEMENT	7,02 m ²
SURFACE TOTALE HABITABLE	83,02 m²
BALCON	27,20 m ²
	- m ²
	- m ²

Echelle	0 0,5 1m	Date	10/2021	Indice : B
---------	----------	------	---------	------------

MATRE D'OEUVRE BOURBOUZE & GRANDORGE

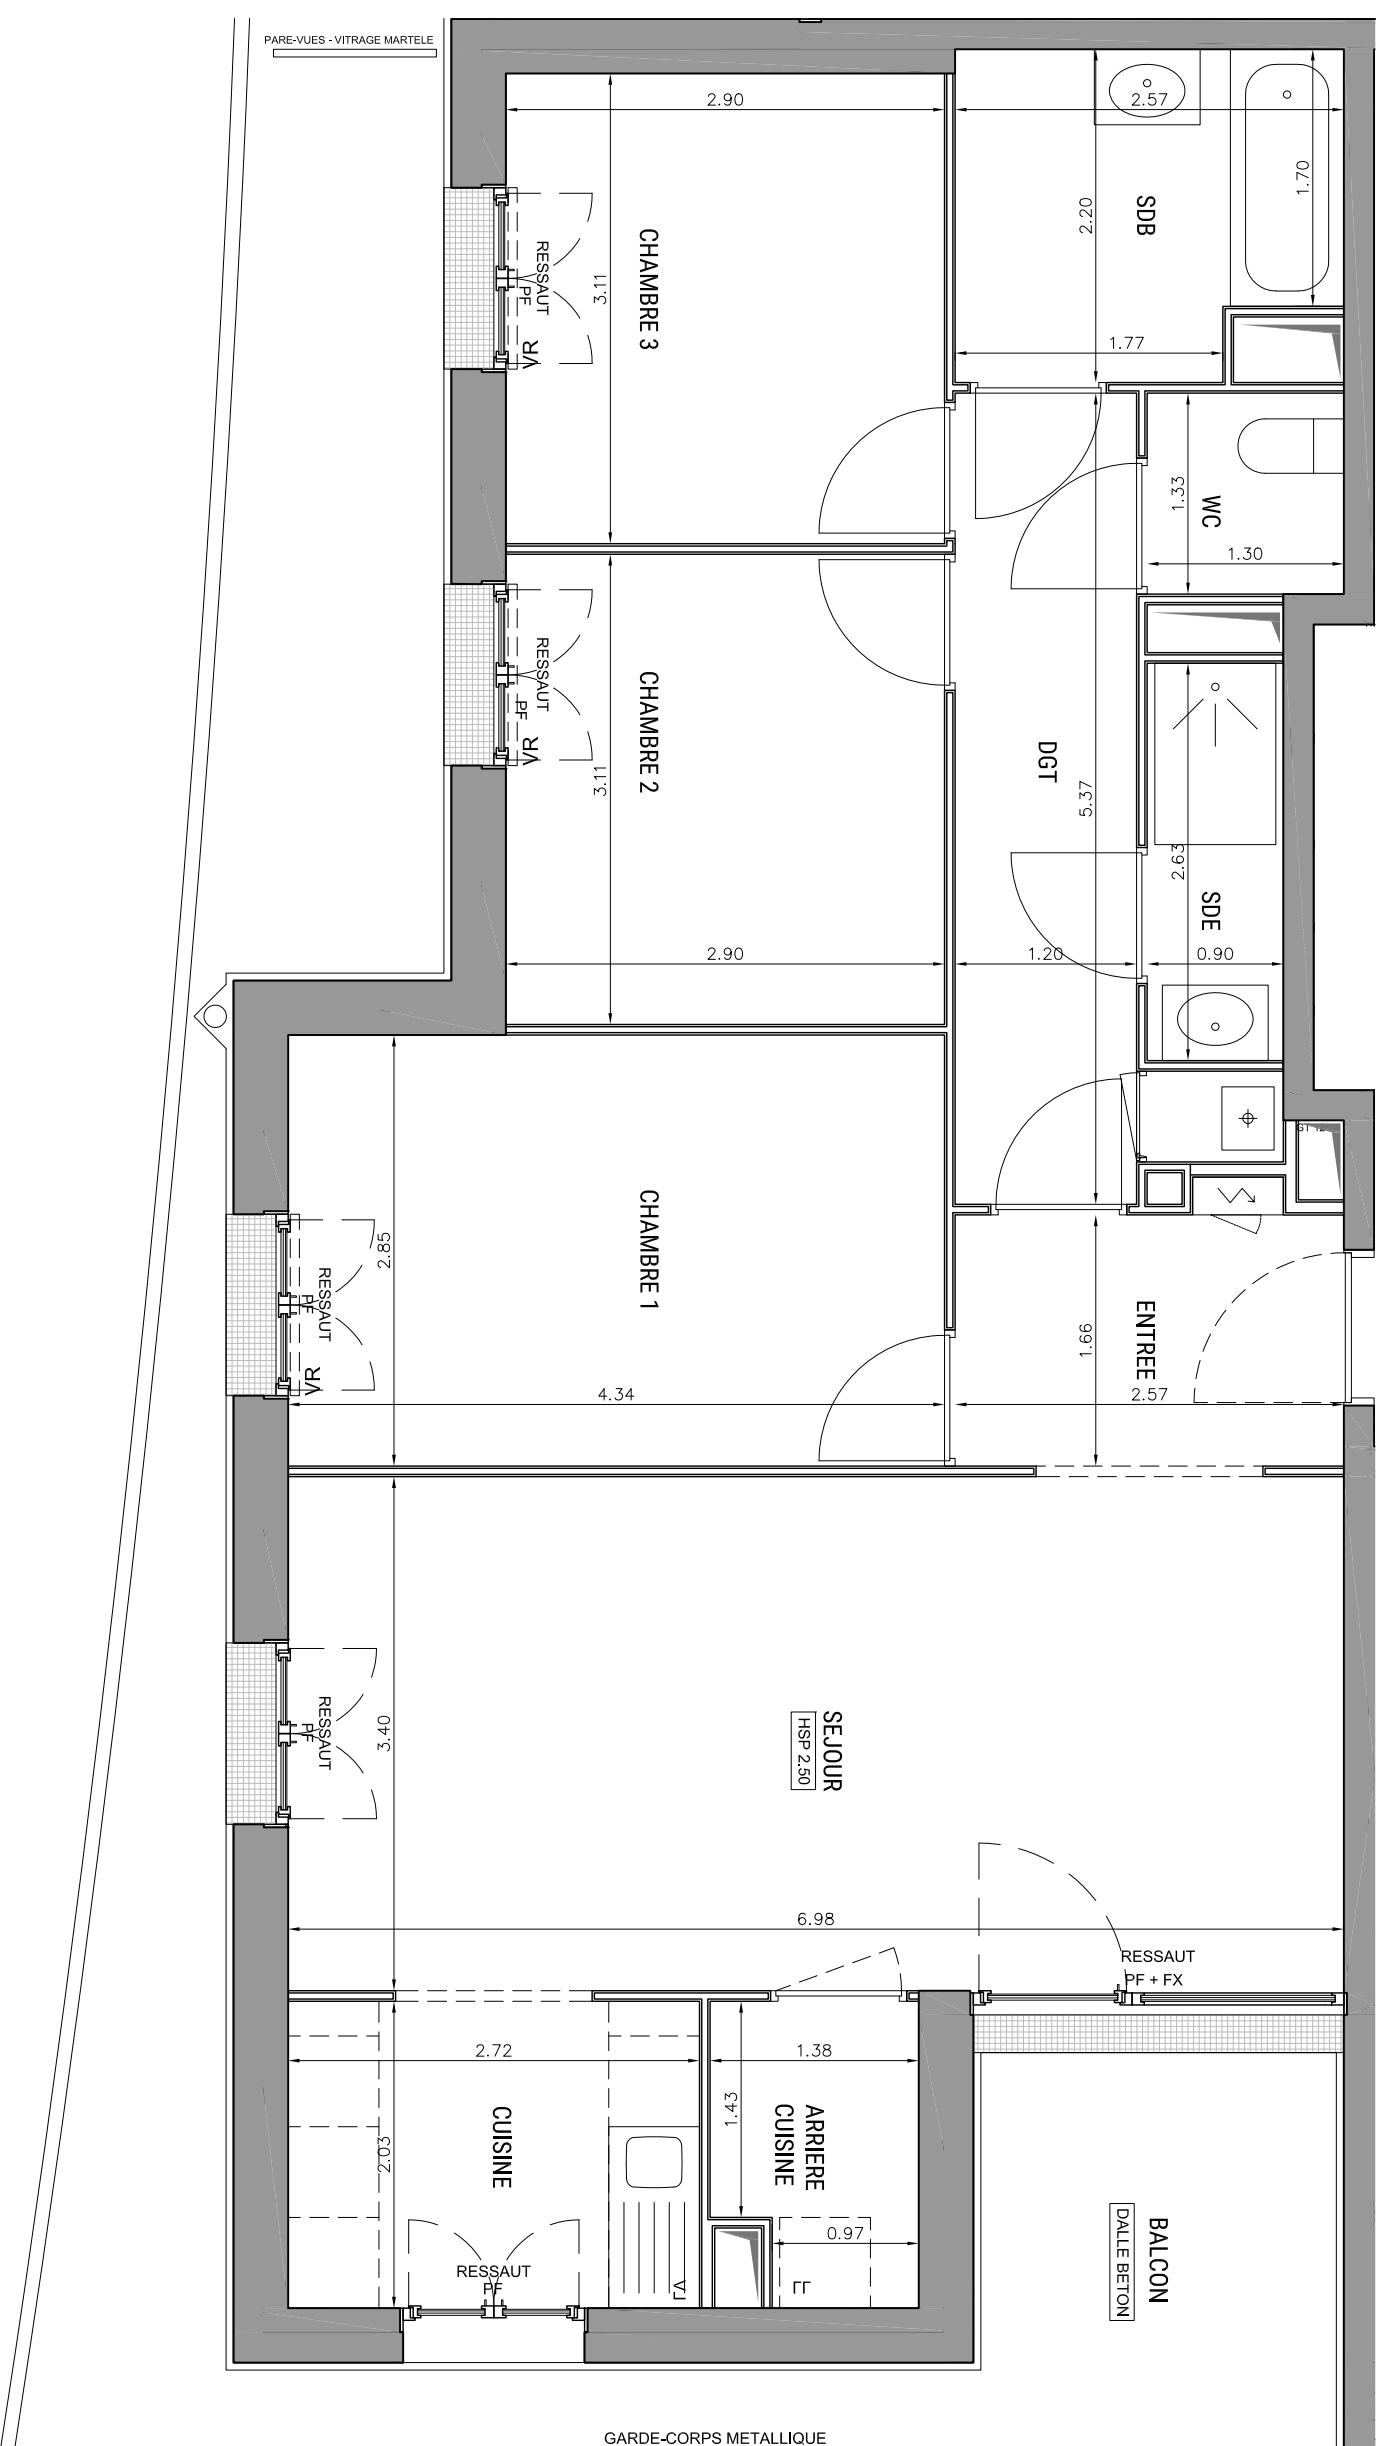

LEGENDE

LL	LAVES-LINGE	C	BLOC CUISSON
LV	LAVE-VAISSELLE	F	REFRIGERATEUR
⊕	CHAUDIERE	~	TABLEAU ELECTRIQUE
⊕	PORTE FENETRE	BVC	BAIE VITREE COULISSANTE
F	FENETRE	VR	VOLET ROLANT
FX	FENETRE FIXE	VM	VITRAGE MARTELE
▨	FAUX-PLAFOND, SOFFITE	■	GRILLE ACIER - CALLEBOTIS
- - -	IMPOSTE		

*DES MODIFICATIONS SONT SUSCEPTIBLES D'ETRE APPORTEES A CE PLAN EN FONCTION DES NECESSITES TECHNIQUES OU REGLEMENTAIRES DE LA REALISATION, TANT EN CE QUI CONCERNE LES DIMENSIONS LIBRES, QUE L'EQUIPEMENT, LES SURFACES, LES HAUTEURS SOUS PLAFOND, ANSI QU'LES HAUTEURS DE SEJUS OU D'ALLEGES INDIQUEES SONT APPROXIMATIVES, LES RETOMBES, SOFFITES, FAUX-PLAFONDS, TRAPPES DE VISITES, ANSI QUE L'EMPLACEMENT DES DESCENTES D'EAUX PLUVIALES, DES EQUIPEMENTS SANITAIRES, CANALISATIONS NE SONT PAS TOUS REPRESENTES OUI LE SONT A TITRE INDICATIF. TOLERANCE SURFACE 4%