


PLAN DE COMMERCIALISATION



**RESIDENCE HELIOS**  
ENSEMBLE DE 45 LOGEMENTS

**LOT VL.3B**  
ZAC ERDRE-PORTERIE  
RUE RAYMONDE GUERIE

ALLEE JEAN RAULOU  
44800 SAINT HERBLAIN  
02 40 85 46 78

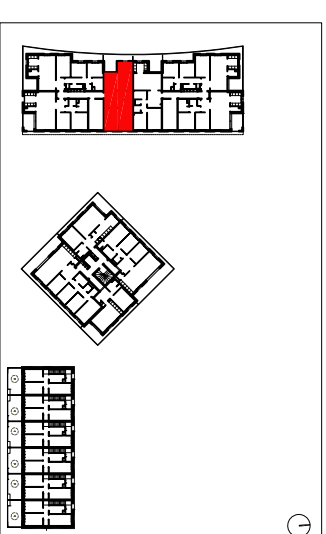


**BATIMENT A**  
Appartement de 3 pièces  
n° A23 au R+2

ENTREE	9,28 m <sup>2</sup>
SEJOUR	18,73 m <sup>2</sup>
CUISINE	5,38 m <sup>2</sup>
CHAMBRE 1	12,15 m <sup>2</sup>
CHAMBRE 2	9,06 m <sup>2</sup>
BUANDERIE	1,15 m <sup>2</sup>
WC	1,94 m <sup>2</sup>
SALLE DE BAIN	4,57 m <sup>2</sup>
DEGAGEMENT	3,04 m <sup>2</sup>
	- m <sup>2</sup>
	- m <sup>2</sup>
<b>SURFACE TOTALE HABITABLE</b>	<b>65,30 m<sup>2</sup></b>
BALCON	12,99 m <sup>2</sup>
	- m <sup>2</sup>
	- m <sup>2</sup>

Echelle	0 0,5 1m	Date	10/2021	Indice : B
---------	----------	------	---------	------------

MATRE D'OEUVRE BOURBOUZE & GRANDORGE

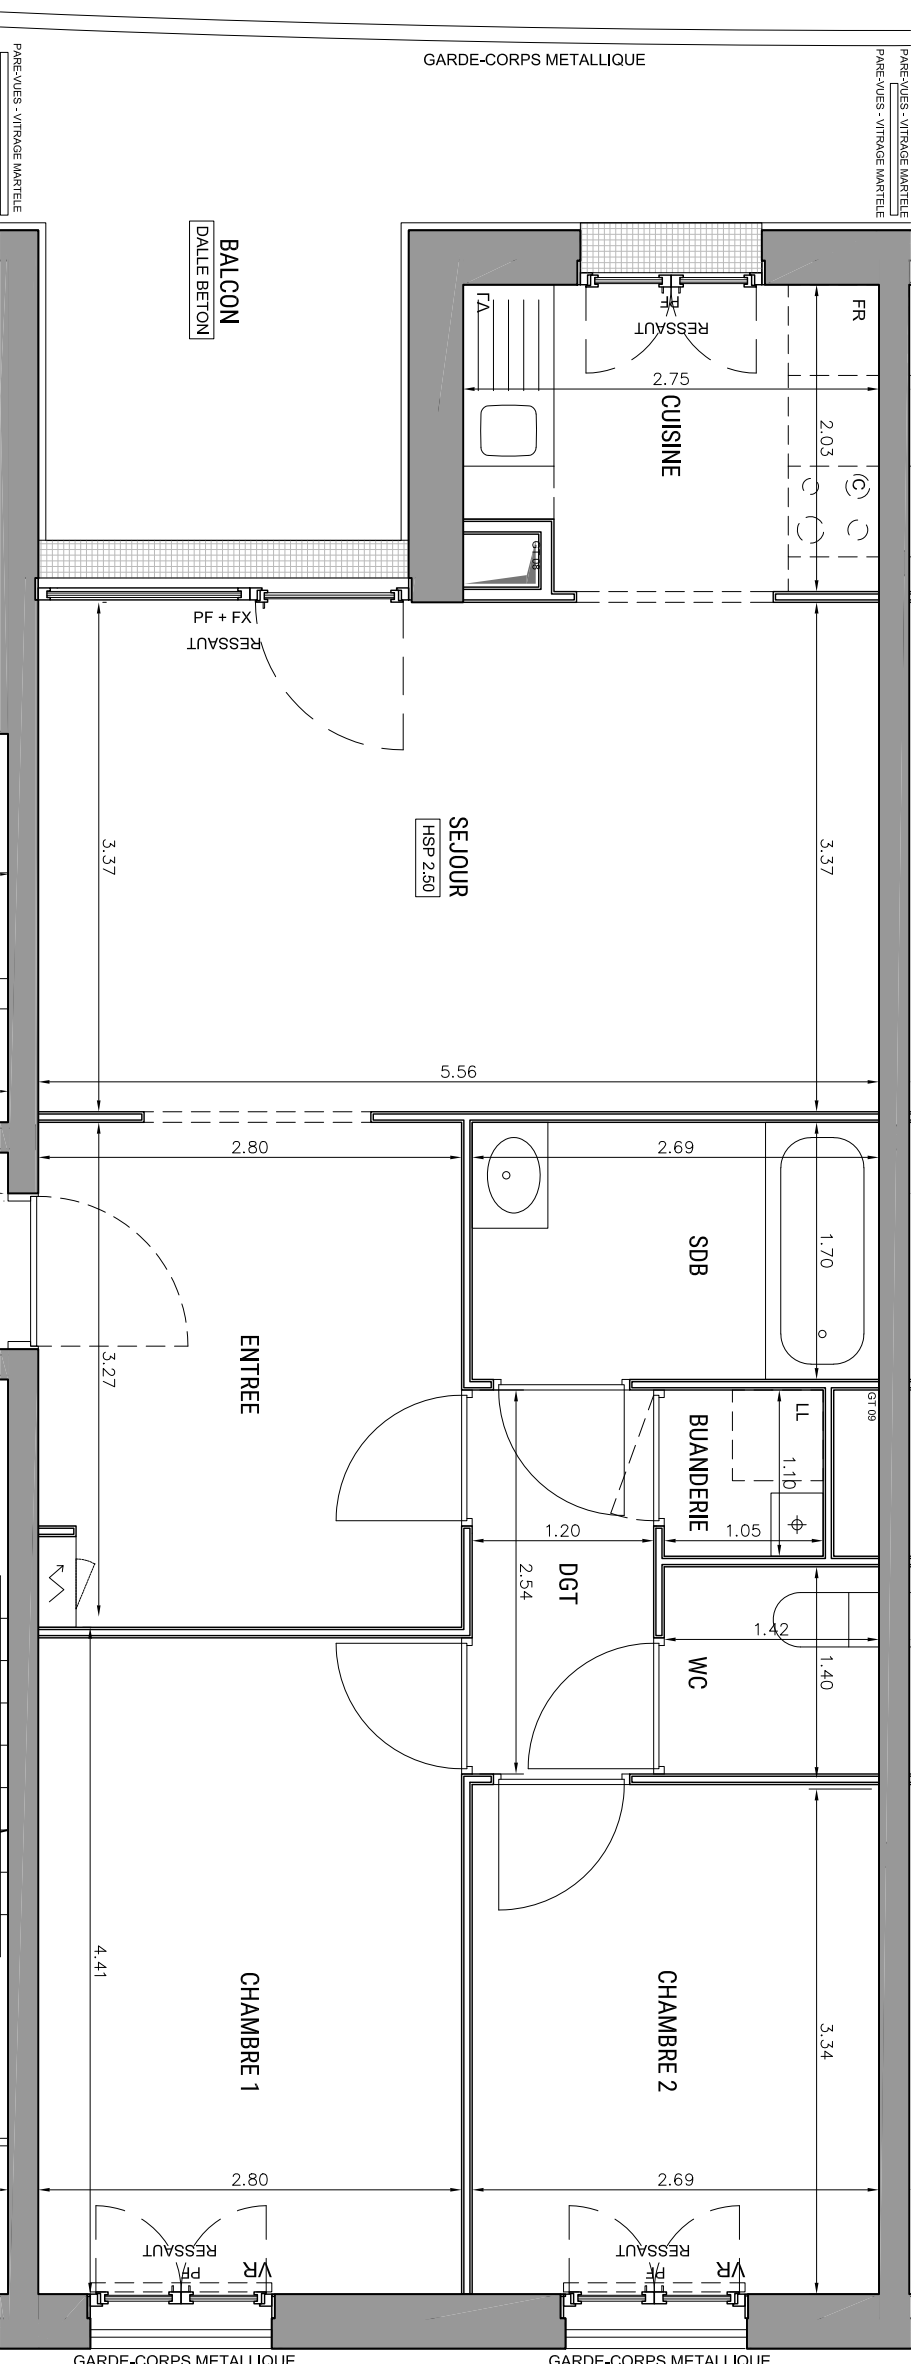

**LEGENDE**

LL	LAVES-LINGE	C	BLOC CUISSON
LV	LAVE-VAISSELLE	F	REFRIGERATEUR
⊕	CHAUDIERE	~	TABLEAU ELECTRIQUE
⊕	PORTE FENETRE	BVC	BAIE VITREE COULISSANTE
F	FENETRE	VR	VOLET ROLANT
FX	FENETRE FIXE	VM	VITRAGE MARTELE
▨	FAUX-PLAFOND, SOFFITE	■	GRILLE ACIER - CALLEBOTIS
- - -	IMPOSTE		

1