

PLAN DE COMMERCIALISATION




RESIDENCE HELIOS
ENSEMBLE DE 45 LOGEMENTS

LOT VL.3B
ZAC ERDRE-PORTERIE
RUE RAYMONDE GUERIE



ALLEE JEAN RAULO
44800 SAINT HERBLAIN
02 40 85 46 78

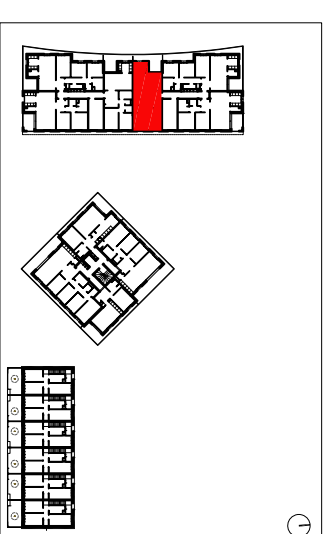


BATIMENT A
Appartement de 3 pièces
n° A24 au R+2

ENTREE	9,28 m ²
SEJOUR	18,73 m ²
CUISINE	5,38 m ²
CHAMBRE 1	12,15 m ²
CHAMBRE 2	9,06 m ²
BUANDERIE	1,15 m ²
WC	1,94 m ²
SALLE DE BAIN	4,57 m ²
DEGAGEMENT	3,04 m ²
	- m ²
	- m ²

SURFACE TOTALE HABITABLE	65,30 m²
BALCON	12,99 m ²
	- m ²
	- m ²

Echelle	0 0,5 1m	Date	10/2021	Indice : B
---------	----------	------	---------	------------

MATRE D'OEUVRE BOURBOUZE & GRANDORGE

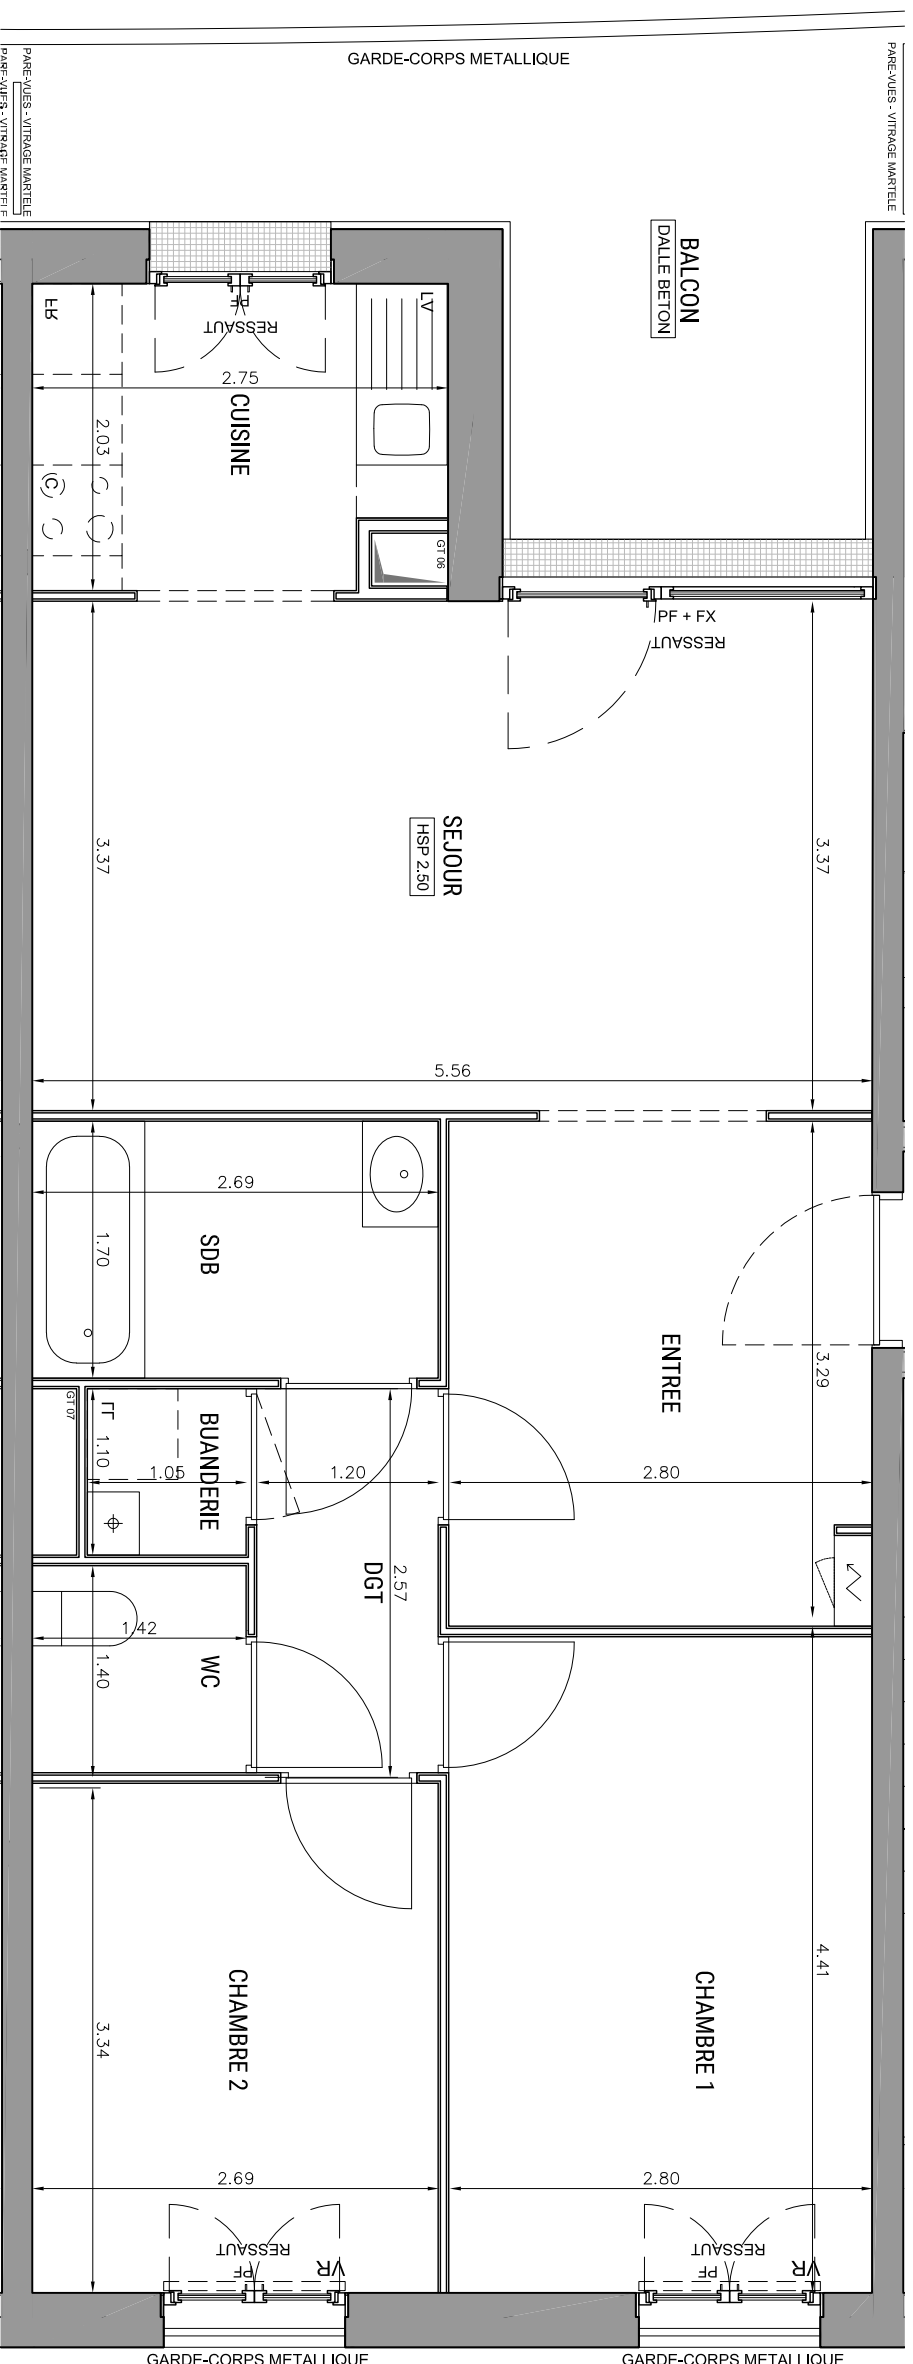

LEGENDE

LL	LAVESLINGE	C	BLOC CUISSON
LV	LAVE-VAISSELLE	F	REFRIGERATEUR
⊕	CHAUDIERE	~	TABLEAU ELECTRIQUE
⊕	PORTE FENETRE	BVC	BAIE VITREE COULISSANTE
F	FENETRE	VR	VOLET ROLANT
FX	FENETRE FIXE	VM	VITRAGE MARTELE
▨	FAUX-PLAFOND, SOFFITE	⊠	GRILLE ACIER - CALLEBOTIS
- - -	IMPOSTE		

1

*DES MODIFICATIONS SONT SUSCEPTIBLES D'ETRE APPORTEES A CE PLAN EN FONCTION DES NECESSITES TECHNIQUES OU REGLEMENTAIRES DE LA REALISATION, TANT EN CE QUI CONCERNE LES DIMENSIONS LIBRES, QUE L'EQUIPEMENT. LES SURFACES, LES HAUTEURS SOUS PLAFOND ANSSI QUE LES HAUTEURS DE SEJUS OU D'ALLEGES INDIQUEES SONT APPROXIMATIVES. LES NETOMBRES, SOFFITES, FAUX-PLAFONDS, TRAPPES DE VISITES, ANSSI QUE L'EMPLACEMENT DES DESCENTES D'EAUX PLUVIALES, DES EQUIPEMENTS SANITAIRES, CANALISATIONS NE SONT PAS TOUS REPRESENTES OUI LE SONT A TITRE INDICATIF. TOLERANCE SURFACE 4%