




**RESIDENCE HELIOS**  
ENSEMBLE DE 45 LOGEMENTS

**LOT VL.3B**  
ZAC ERDRE-PORTERIE  
RUE RAYMONDE GUERIF



ALLEE JEAN RAULO  
44800 SAINT HERBLAIN  
02 40 85 46 78


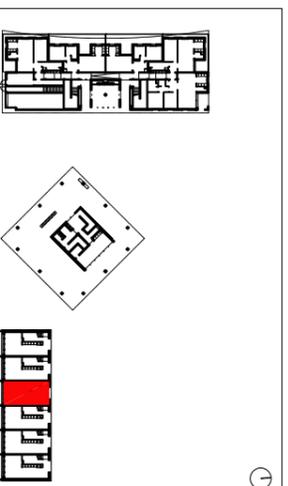


**BATIMENT C**  
Maison duplex de 4 pièces  
n° C03

ENTREE	2,12 m <sup>2</sup>
SEJOUR	18,45 m <sup>2</sup>
CUISINE / SAM	15,50 m <sup>2</sup>
CHAMBRE 1	10,05 m <sup>2</sup>
CHAMBRE 2	9,15 m <sup>2</sup>
CHAMBRE 3	9,04 m <sup>2</sup>
SALLE D'EAU / WC	6,23 m <sup>2</sup>
SALLE DE BAIN / WC	5,08 m <sup>2</sup>
LT	1,08 m <sup>2</sup>
DEGAGEMENT	2,98 m <sup>2</sup>
<b>SURFACE TOTALE HABITABLE</b>	<b>79,68 m<sup>2</sup></b>
<b>COUR</b>	<b>14,30 m<sup>2</sup></b>

Echelle	0 0,5 1m	Date	10/2021	Indice : B
---------	----------	------	---------	------------

**MATRE D'OEUVRE BOURBOUZE & GRANDORGE**

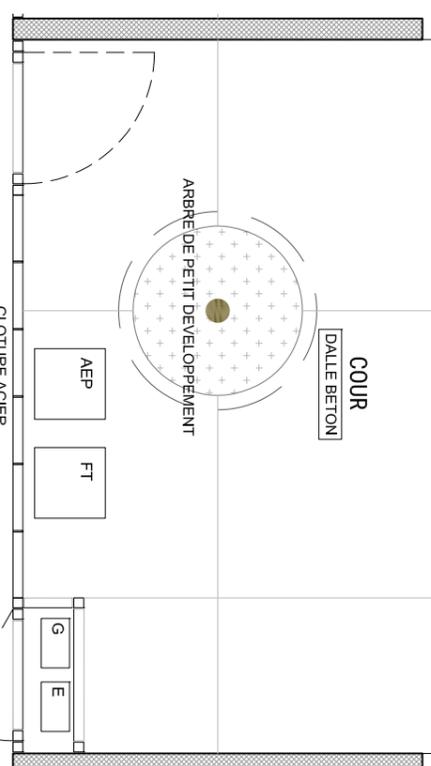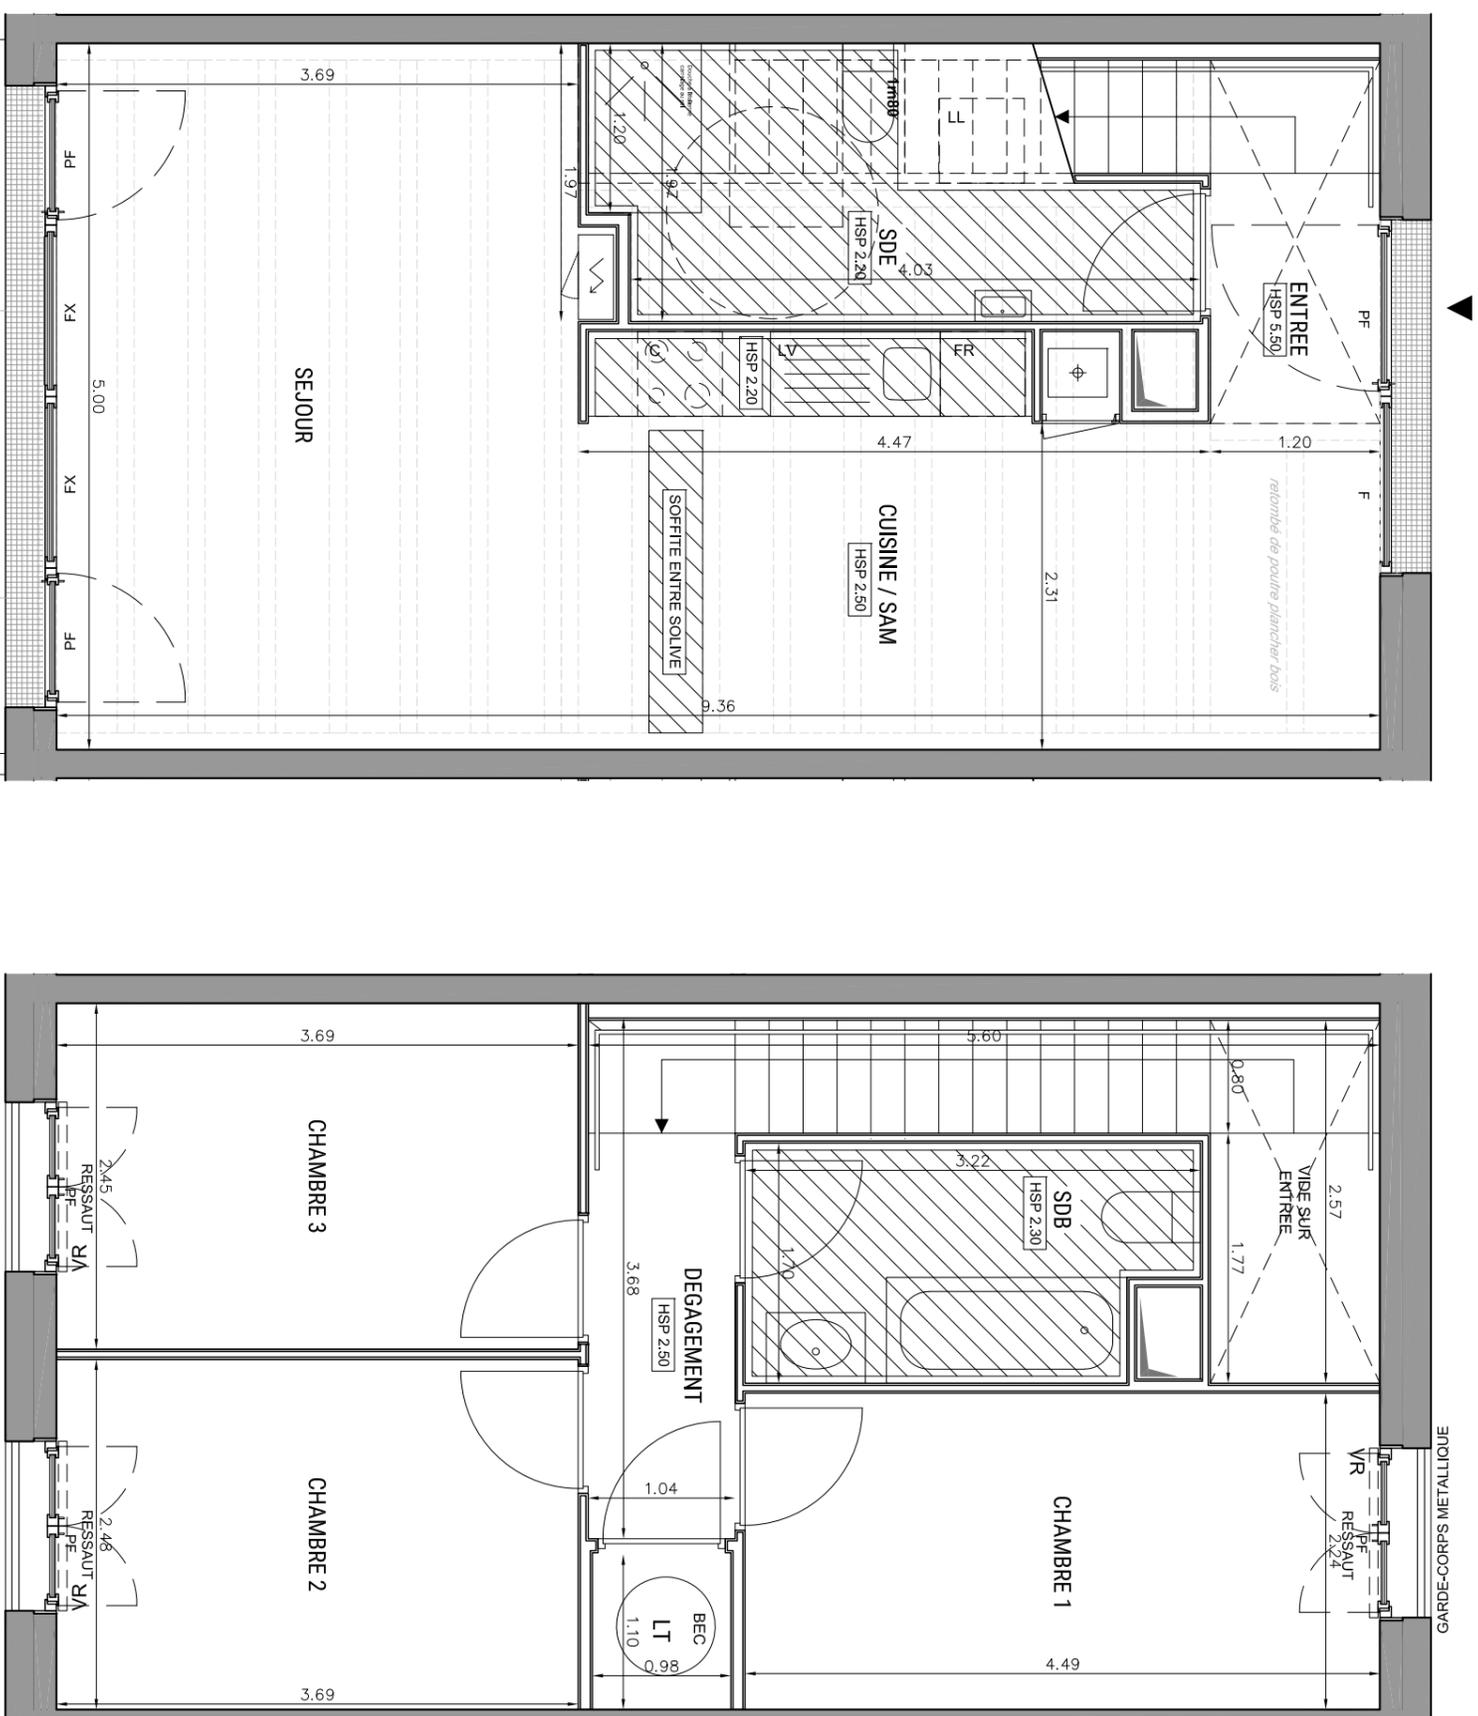

**LEGENDE**

LL	LAV-LINGE	C	BLOC CUISSON
LV	LAV-VAISSELLE	F	REFRIGERATEUR
⊕	CHAUDIERE	~	TABLEAU ELECTRIQUE
⊕	PORTE FENETRE	BVC	BAIE VITREE COULISSANTE
F	FENETRE	VR	VOLET ROLANT
FX	FENETRE FIXE	VM	VITRAGE MARTEE
▨	FAUX-PLAFOND, SOFFITE	▨	GRILLE ACIER - CALLEBOTIS
---	IMPOSTE		

①

\*DES MODIFICATIONS SONT SUSCEPTIBLES D'ETRE APPORTEES A CE PLAN EN FONCTION DES NECESSITES TECHNIQUES OU REGLEMENTAIRES DE LA REALISATION, TANT EN CE QUI CONCERNE LES DIMENSIONS LIBRES, QUE L'EQUIPEMENT, LES SURFACES, LES HAUTEURS SOUS PLAFOND ANSI QU' LES HAUTEURS DE SEULS OU D'ALLES INDIQUEES SONT APPROXIMATIVES. LES RETOMBES, SOFFITES, FAUX-PLAFONDS, TRAPPES DE VISITES, ANSI QUE L'EMPLACEMENT DES DESCENTES D'EAUX PLUVIALES, DES EQUIPEMENTS SANITAIRES, CANALISATIONS NE SONT PAS TOUS REPRESENTES OUI LE SONT A TITRE INDICATIF. TOLERANCE SURFACE 4%