




RESIDENCE HELIOS
ENSEMBLE DE 45 LOGEMENTS

LOT VL.3B
ZAC ERDRE-PORTERIE
RUE RAYMONDE GUERIF



ALLEE JEAN RAULO
44800 SAINT HERBLAIN
02 40 85 46 78

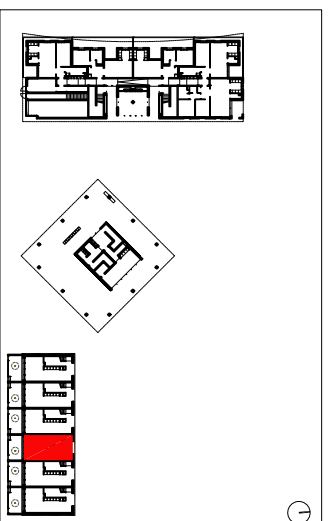




BATIMENT C

Maison duplex de 4 pièces
n° C04

ENTREE	2,12 m²
SEJOUR	18,45 m²
CUISINE / SAM	15,50 m²
CHAMBRE 1	10,05 m²
CHAMBRE 2	9,15 m²
CHAMBRE 3	9,04 m²
SALLE D'EAU / WC	6,23 m²
SALLE DE BAIN / WC	5,08 m²
LT	1,08 m²
DEGAGEMENT	2,98 m²
SURFACE TOTALE HABITABLE	79,68 m²
COUR	14,30 m²

Echelle	0 0,5 1m	Date	10/2021	Indice :	B
---------	----------	------	---------	----------	---

MATRE D'OEUVRE BOURBOUZE & GRANDDORGE

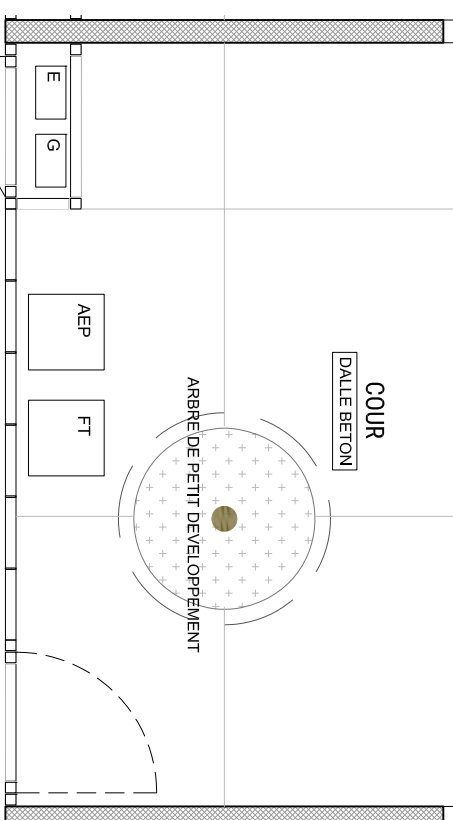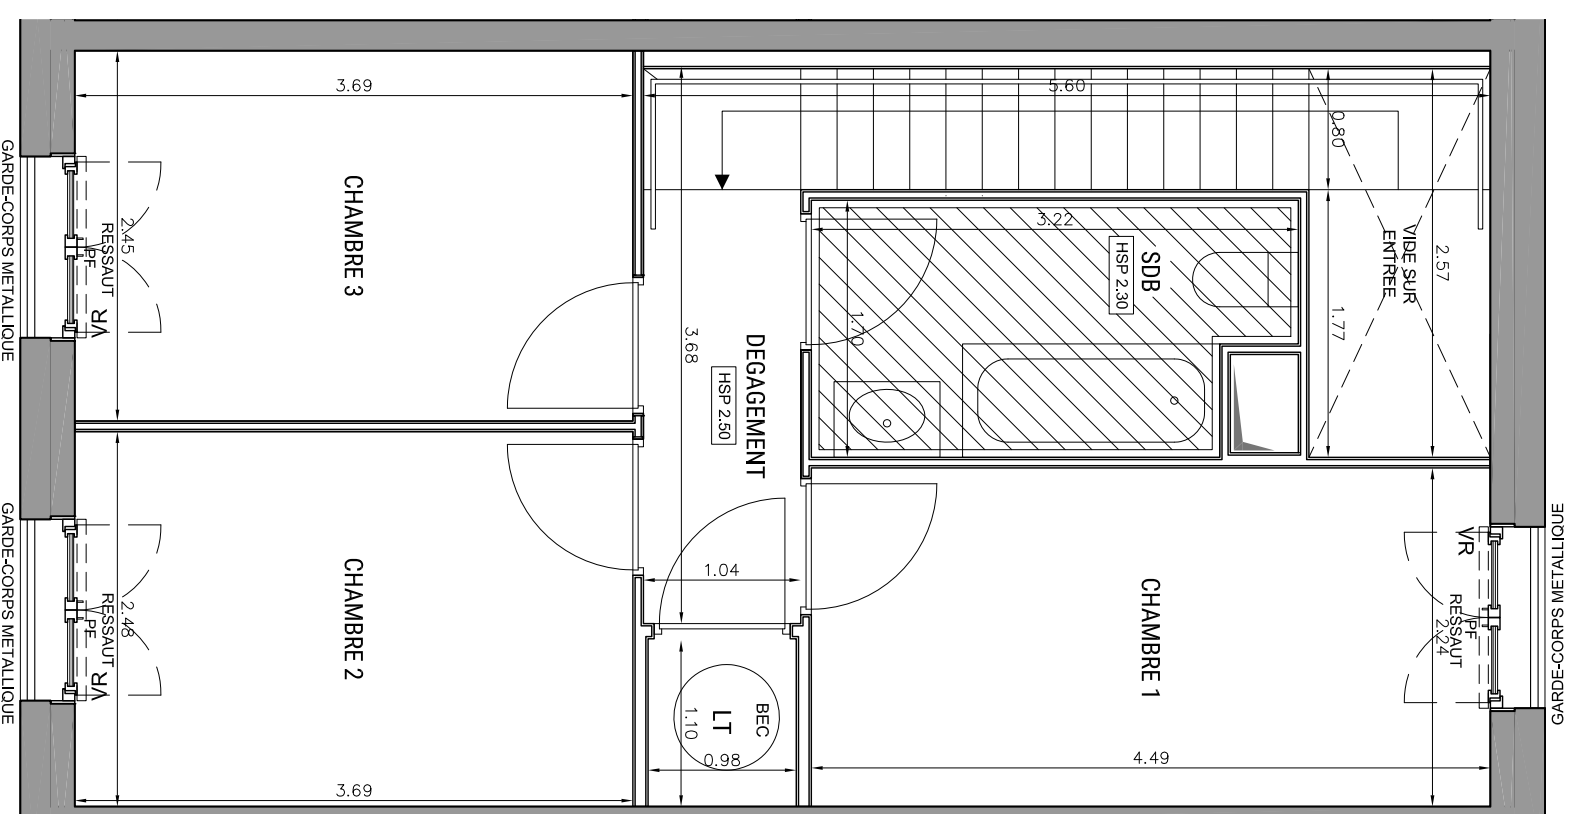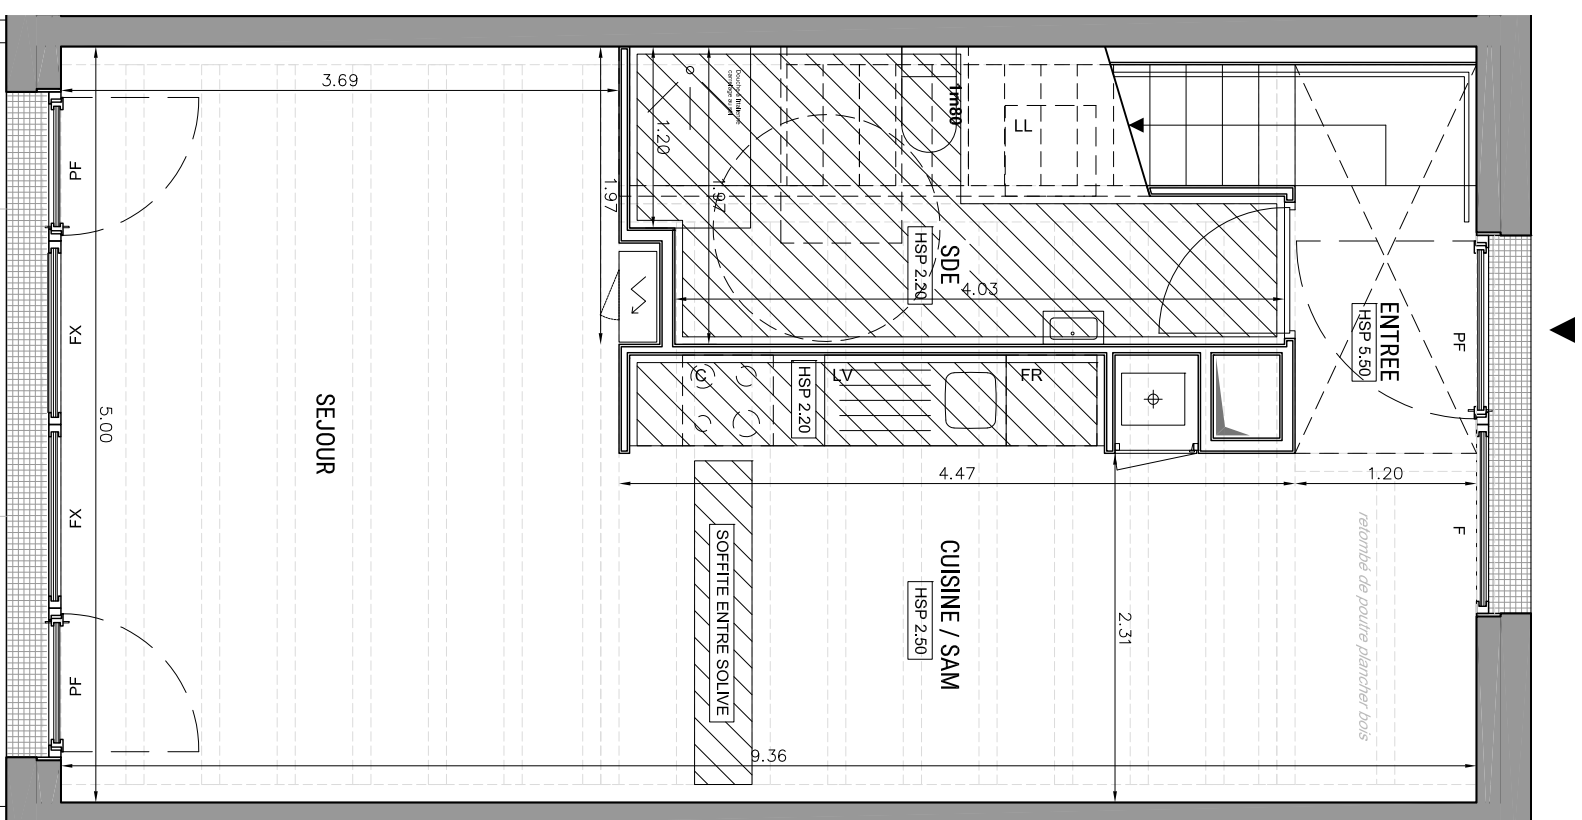

LEGENDE

- | | | | |
|-----|-----------------------|-----|---------------------------|
| LL | LAV-LINGE | C | BLOC CUISSON |
| LV | LAV-VAISSELLE | F | REFRIGERATEUR |
| ⊕ | CHAUDIERE | ~ | TABLEAU ELECTRIQUE |
| ⊕ | PORTE FENETRE | BVC | BAIE VITREE COULISSANTE |
| F | FENETRE | VR | VOLET ROLANT |
| FX | FENETRE FIXE | VM | VITRAGE MARTEE |
| ▨ | FAUX-PLAFOND, SOFFITE | ▨ | GRILLE ACIER - CALLEBOTIS |
| --- | IMPOSTE | | |

1