


**PLAN DE COMMERCIALISATION (LIBRE)**  
**"ST'ILE" 18 Rue Gaetan Rondeau - Nantes**

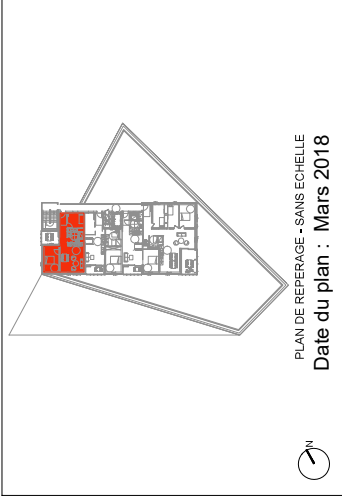

PLAN DE REPERAGE - SANS ECHELLE  
 Date du plan : Mars 2018

Type 3 R+9 Place de stationnement n° 02 LOGEMENT 904


PIECES		SURFACES HABITABLES	
Entrée			7 m <sup>2</sup>
Séjour/Cuisine			23,8 m <sup>2</sup>
Chambre 1			13,2 m <sup>2</sup>
Chambre 2	Inclus Placard		9,1 m <sup>2</sup>
SDB / WC			5,7 m <sup>2</sup>
<b>TOTAL</b>			<b>58,8 m<sup>2</sup></b>

Balcon			6 m <sup>2</sup>
--------	--	--	------------------

LEGENDE

	Gaine Technique		Store manuel
	Soffite ou Faux Plafond		Volet coulissant
	Tableau Electrique		CLS
			Panneau vitré coulissant

NOTA :  
 Le présent document est établi sur la base du dossier d'études et pourra subir des adaptations dimensionnelles, techniques et d'organisation afin de répondre aux contraintes induites par les études détaillées d'exécution. Les portes, poteaux, soffites et faux-plafonds n'apparaissent donc pas systématiquement. Les éléments de mobilier, meubles, et plans de travaux, ne sont qu'à titre indicatif.

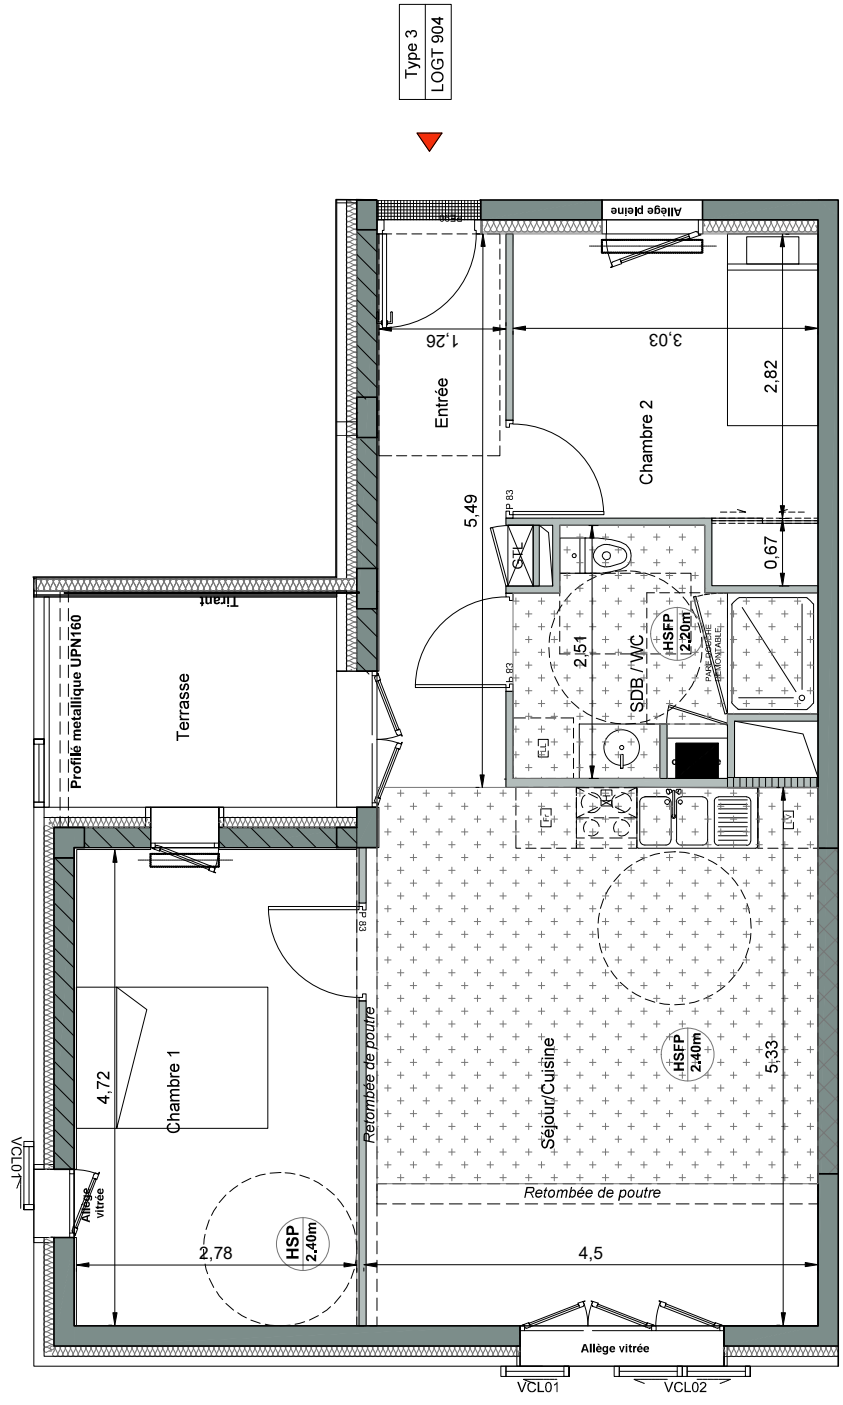

Type 3  
 LOGT 904

