



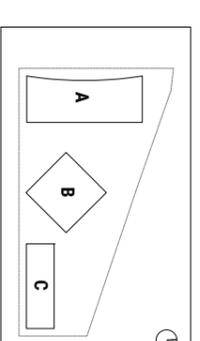

RESIDENCE HELIOS
ENSEMBLE DE 45 LOGEMENTS

LOT VL3B
ZAC ERDRE-PORTERIE
RUE RAYMONDE GUERIF

ALLEE JEAN RAULO
44800 SAINT HERBLAIN
02 40 85 46 78

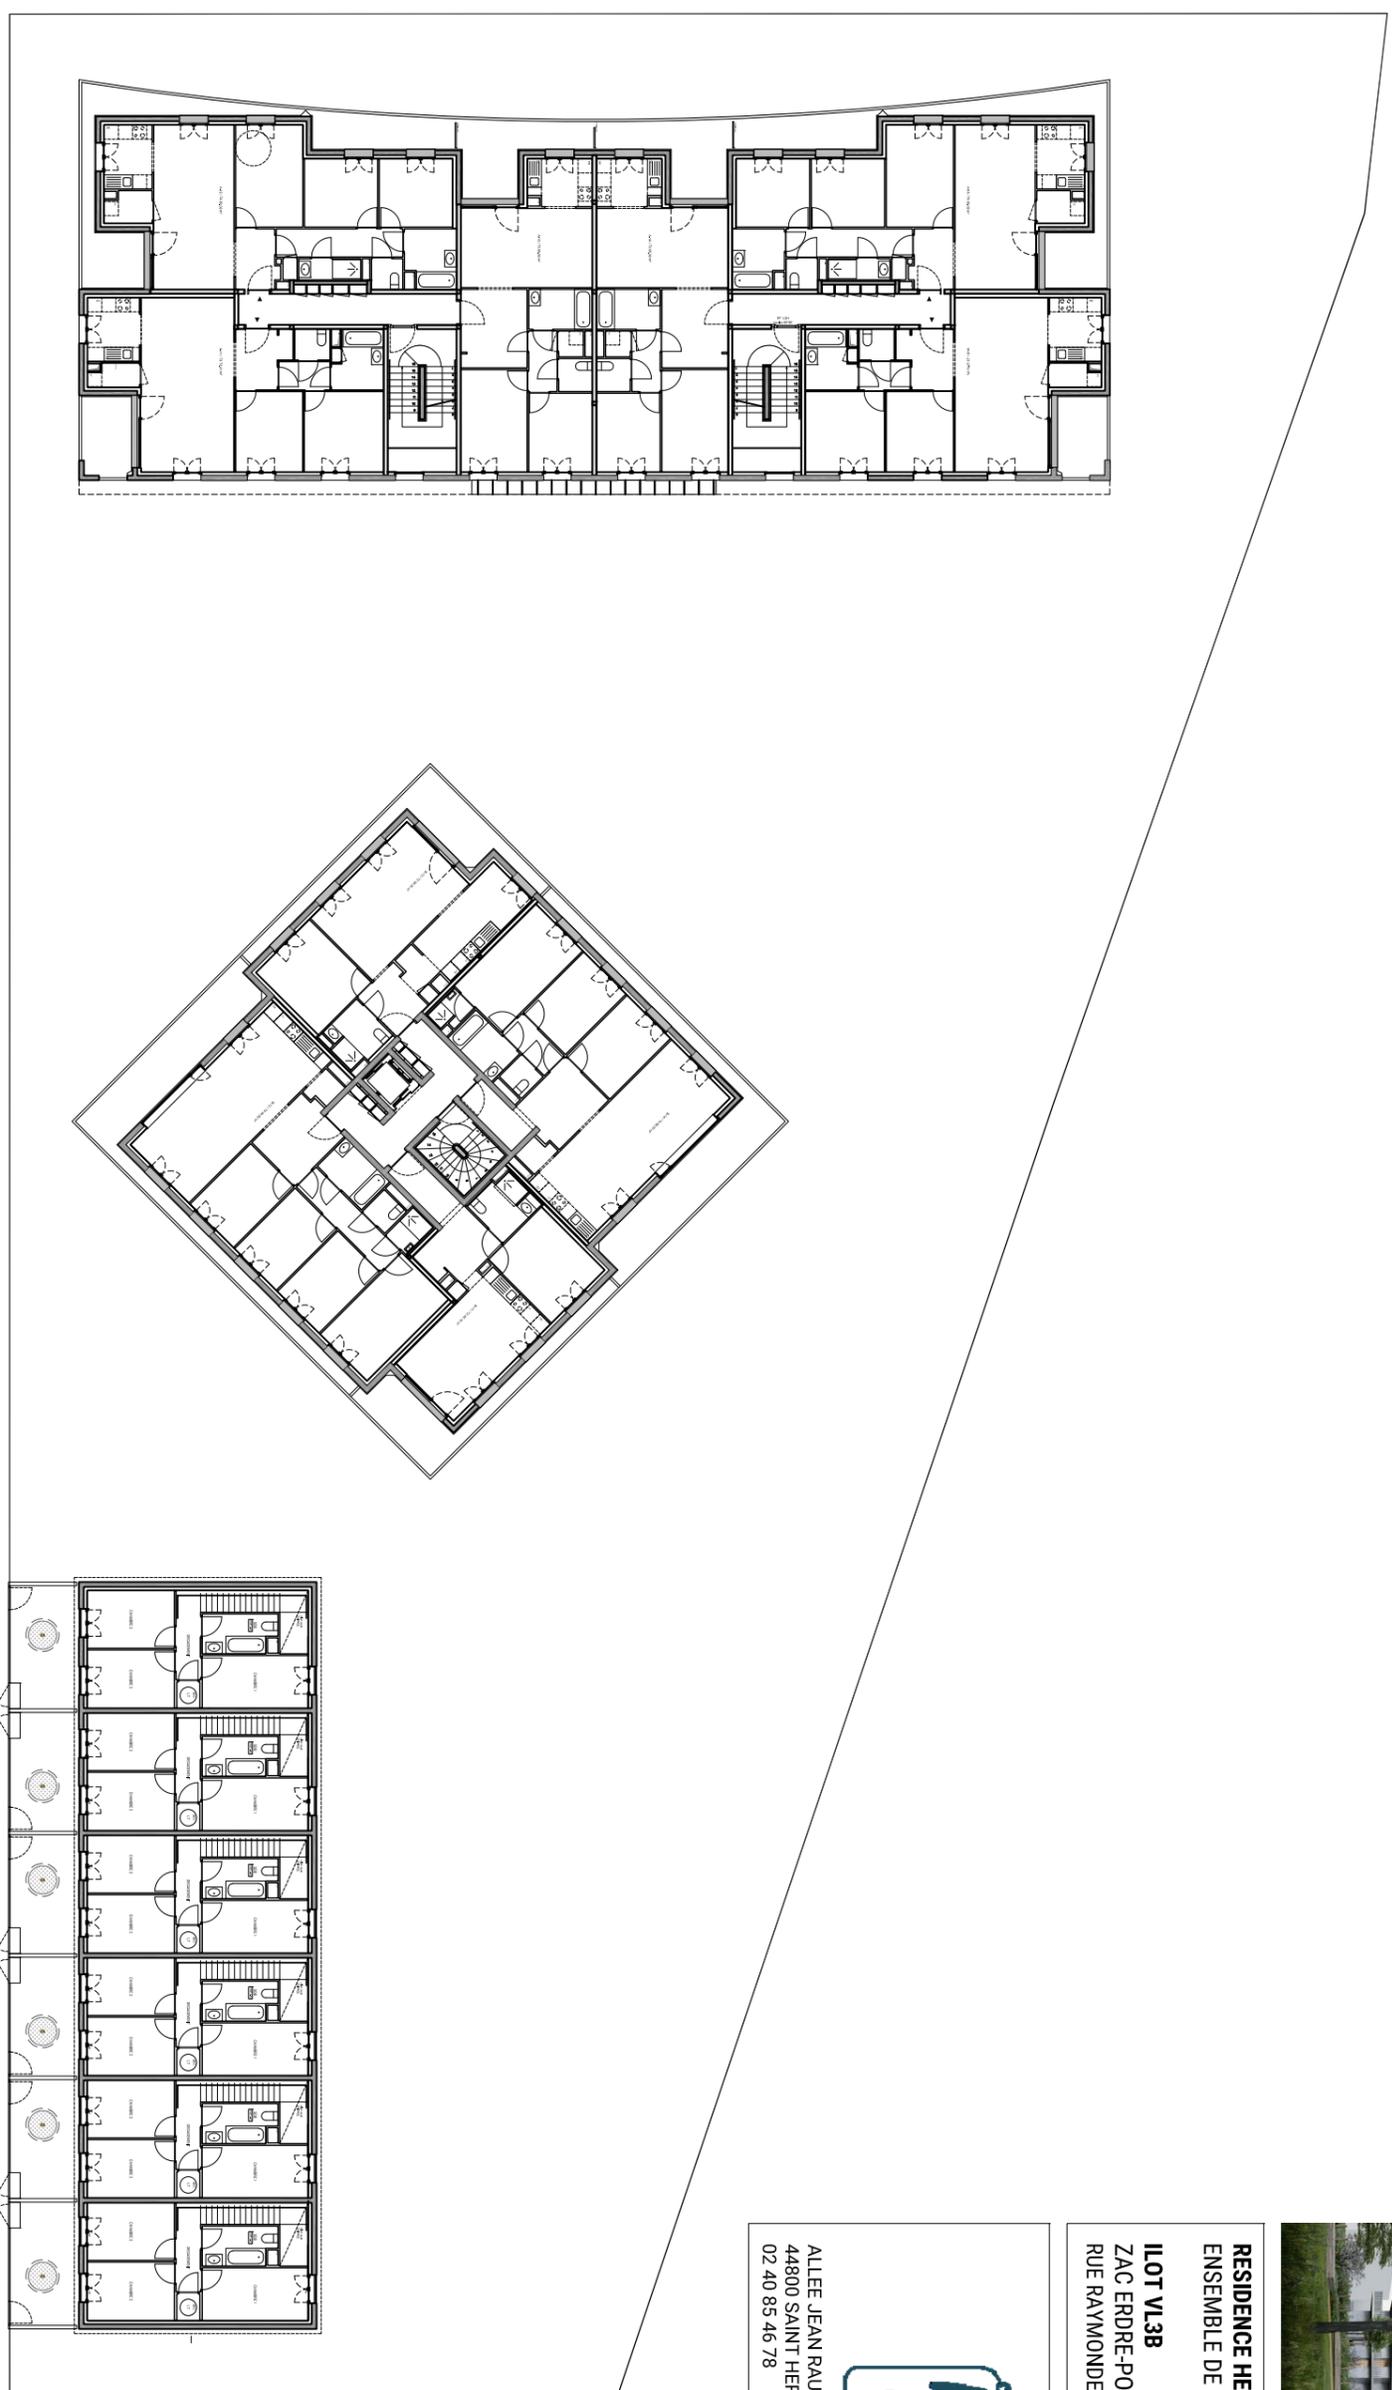

R+1

Echelle: 1/350 Date: 10/2021 Indice : B

MATRE D'OEUVRE BOURBOUZE & GRANDORGE

*DES MODIFICATIONS SONT SUSCEPTIBLES D'ETRE APPORTEES A CE PLAN EN FONCTION DES NECESSITES TECHNIQUES OU REGLEMENTAIRES DE LA REALISATION, TANT EN CE QUI CONCERNE LES DIMENSIONS LIBRES, QUE L'EQUIPEMENT, LES SURFACES, LES HAUTEURS SOUS PLAFOND ANSSI QUE LES HAUTEURS DE SEJUS OU D'ALLEGES INDIQUEES SONT APPROXIMATIVES. LES NETOMBRES, SOFFITES, FAUX-PLAFONDS, TRAPPES DE VISITES, ANSSI QUE L'EMPLACEMENT DES DESCENTES D'EAUX PLUVIALES, DES EQUIPEMENTS SANITAIRES, CANNALISATIONS NE SONT PAS TOUS REPRESENTES OUI LE SONT A TITRE INDICATIF. TOLERANCE SURFACE 4%.