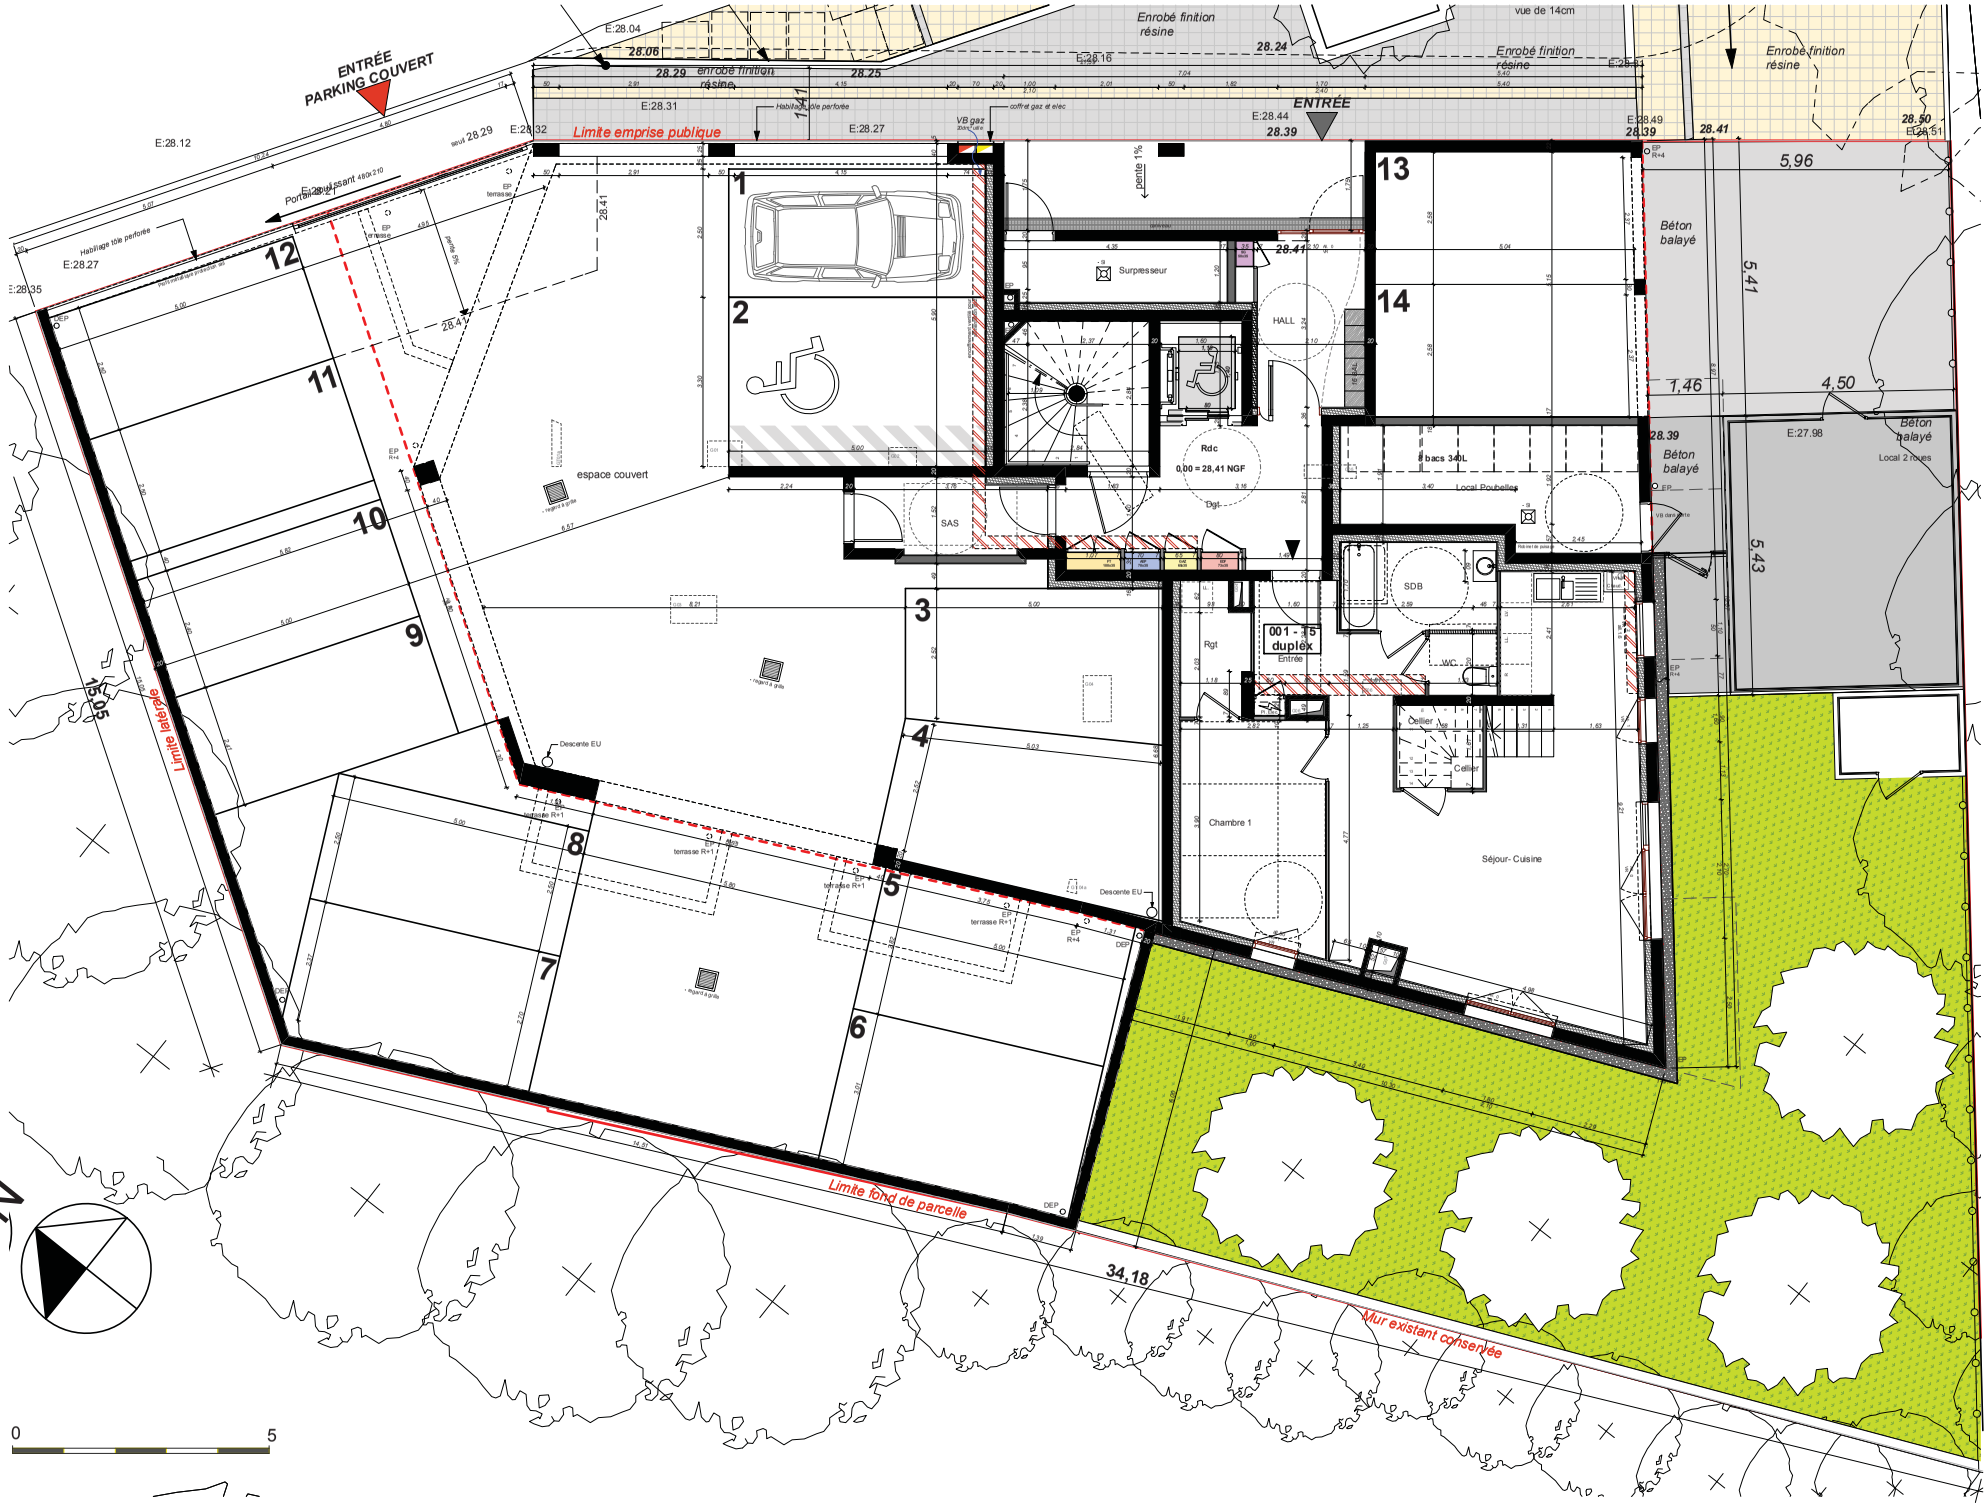

PADW
PELLEGRINO ASSOCIES
DESIGN WORKSHOP
tél: 02 40 48 41 42
contact@pa-dw.fr

phase:	MARCHE
référence:	1503-06MH
n° plan:	14.2.2
échelle:	1:104,03
date:	03/08/2018

LOGEMENTS : Rue du Moulin de la Halvêque

Plan RDC

GHT Coopératives
Allée Jean Raulo BP 90069
44814 Saint-Herblain