


Légende Lotissement :

-  Périmètre de l'opération
-  Parkings non clos - 5 x 5 m
Accès obligatoire au lot en Z.N.A
- Z.N.A.** Zone Non Aedificandi (interdite à toute construction)
-  Accroche obligatoire de tout ou partie du pignon
- Nivellement avant travaux
-  Chaussée en enrobé
-  Trottoir ou chaussée en béton balayé
-  Parkings en pavés à joints engazonnés
-  Regard EU/EP
-  Grille EP 30x70 ou 40x40
-  Emplacement des branchements
-  7.06 Altitude projet voirie
-  Claustras Bois (Hauteur 1.20ml)
-  Candélabre
-  Arbre à planter (position à titre indicative)
-  Gazon
-  Couvre sol
-  Haie bocagère
-  Parkings en pavé béton à joints engazonnés

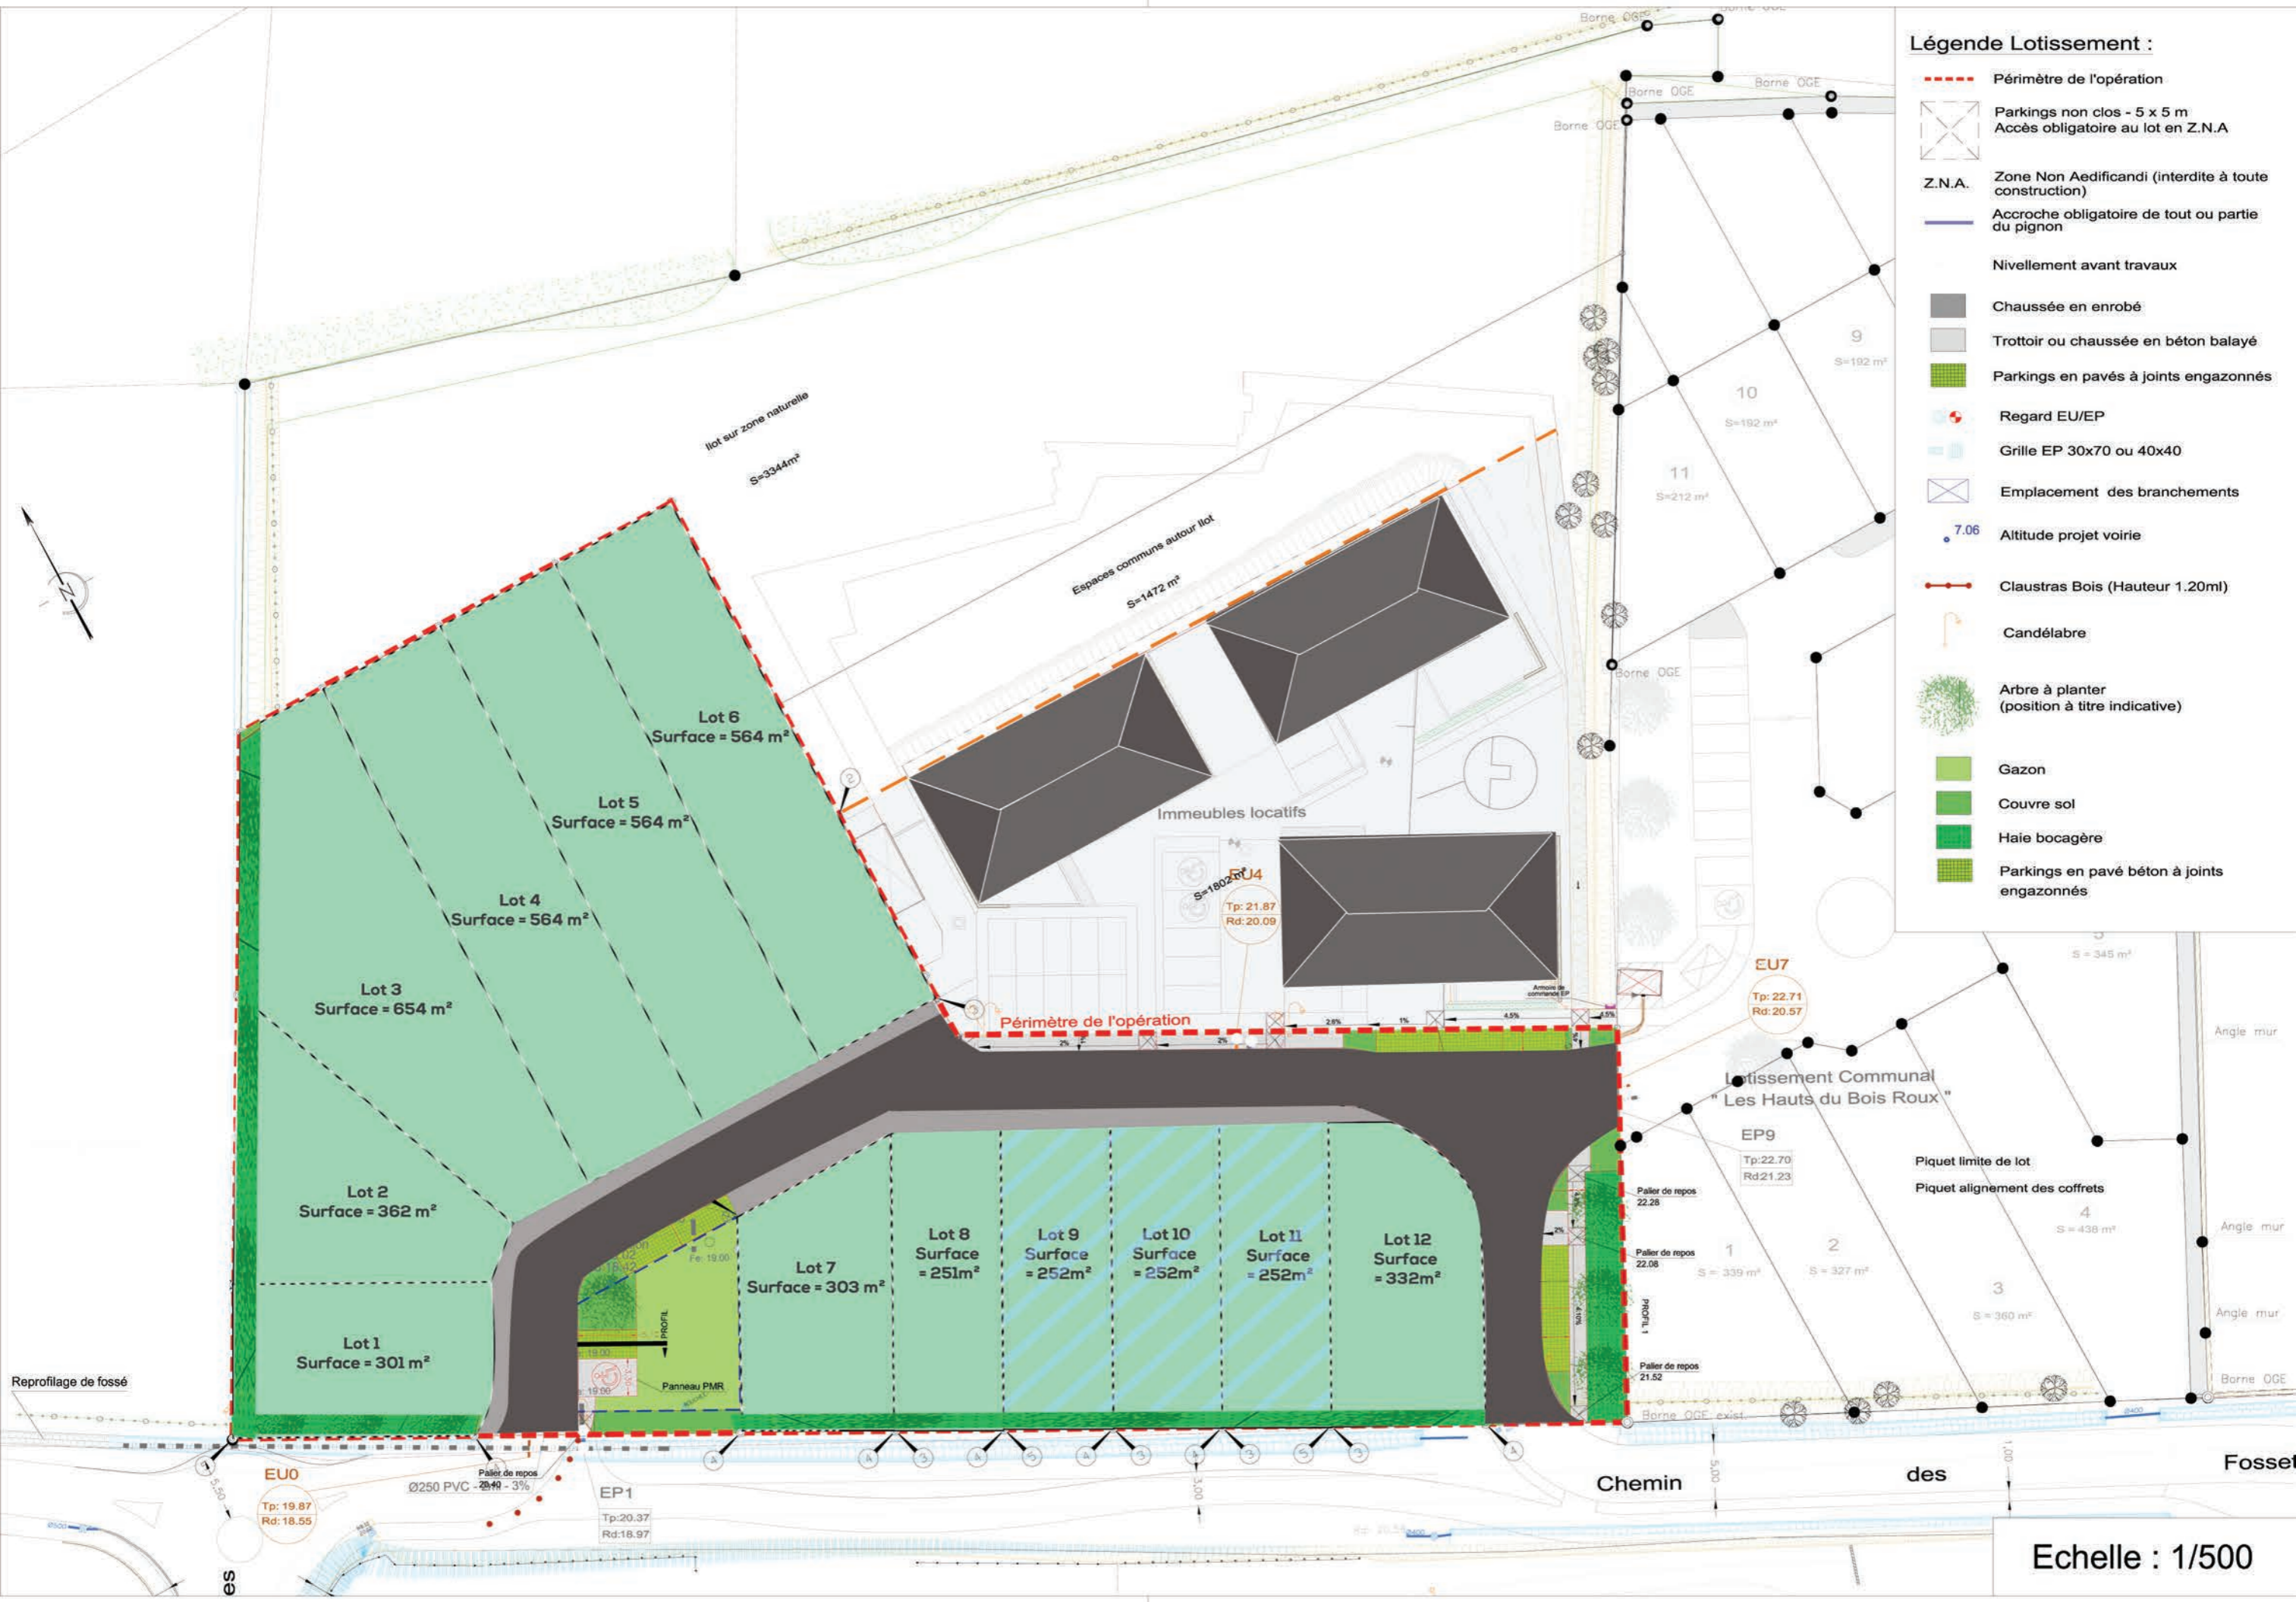

Echelle : 1/500